

レイナツインポートグラン 延長 積雪～20cm対応

YKK AP レイナツインポートグラン 延長 積雪～20cm対応


幅= 3,622mm

奥行= 7,200mm

色： ホワイト

屋根材： 熱線遮断ポリカーボネート（アースブルーマット調）

柱仕様： ハイルフ柱仕様（有効高 約2,350mm）

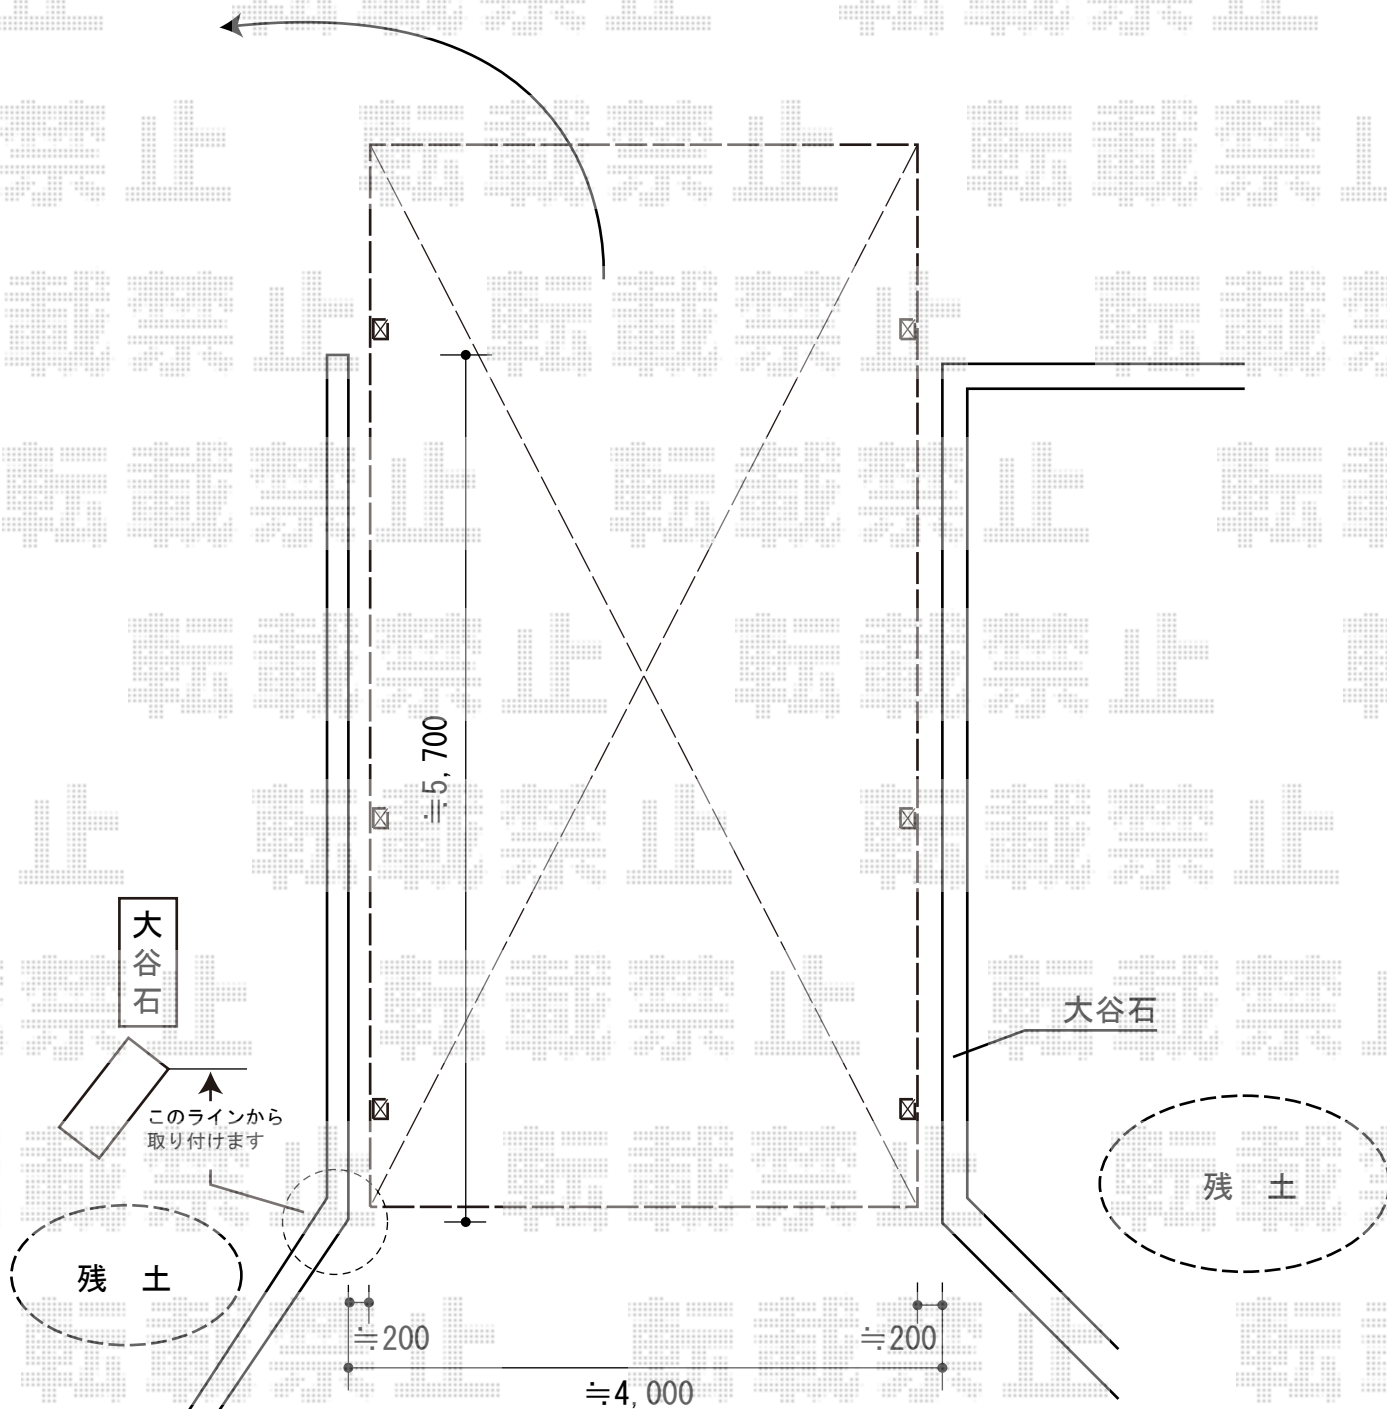

担当者

栢田