

レイナワンポートグラン 積雪～20cm対応

YKK AP レイナワンポートグラン 積雪～20cm対応


幅= 2,738mm

奥行= 5,052mm

色： カームブラック

屋根材： 熱線遮断ポリカーボネート（アースブルーマット調）

柱仕様： 標準柱仕様（有効高 約2,000mm）

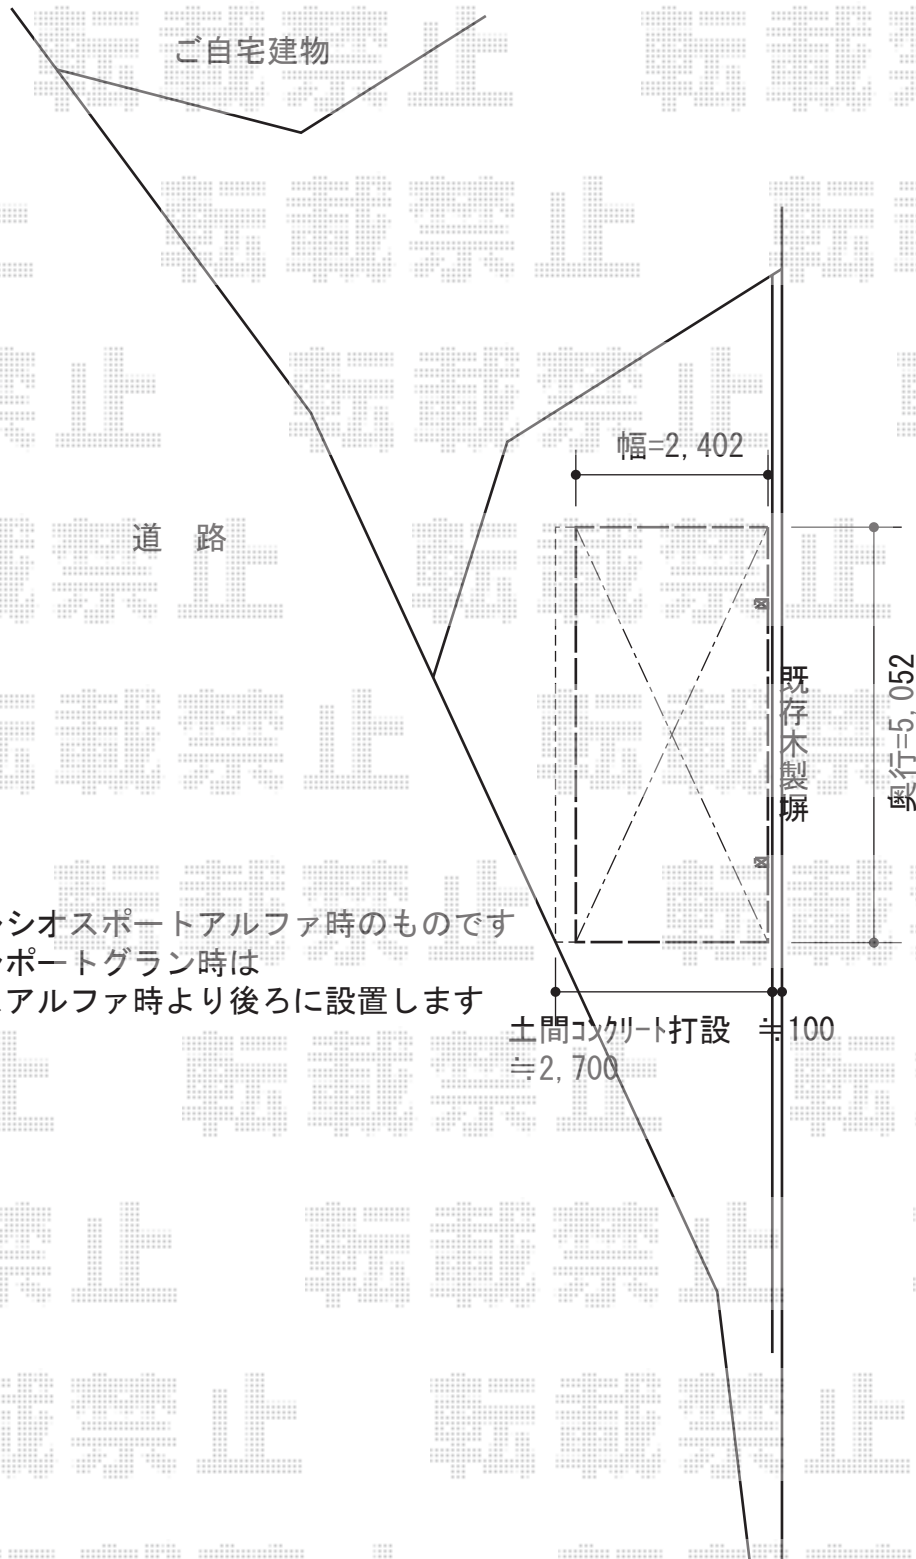

※図面はプレシオスポートアルファ時のものです
レイナワンポートグラン時は
プレシオスアルファ時より後ろに設置します

土間コンクリート打設 幅=2,700
奥行き=5,052

担当者

西村