


カーポート 施工概略図

トステム カーブポートシグマIII 3連棟 積雪~20cm対応
幅=2,701mm
奥行=14,864mm
色：ブロンズ
屋根材：ポリカーボネート（ブルースモーク）
柱仕様：ロング柱23仕様（有効高 約2,300mm）
追加部材：連棟用部材一式

トステム 着脱式サポート（補助柱）（1本入り）
仕様：ロング柱23用
色：ブロンズ
数量：6セット

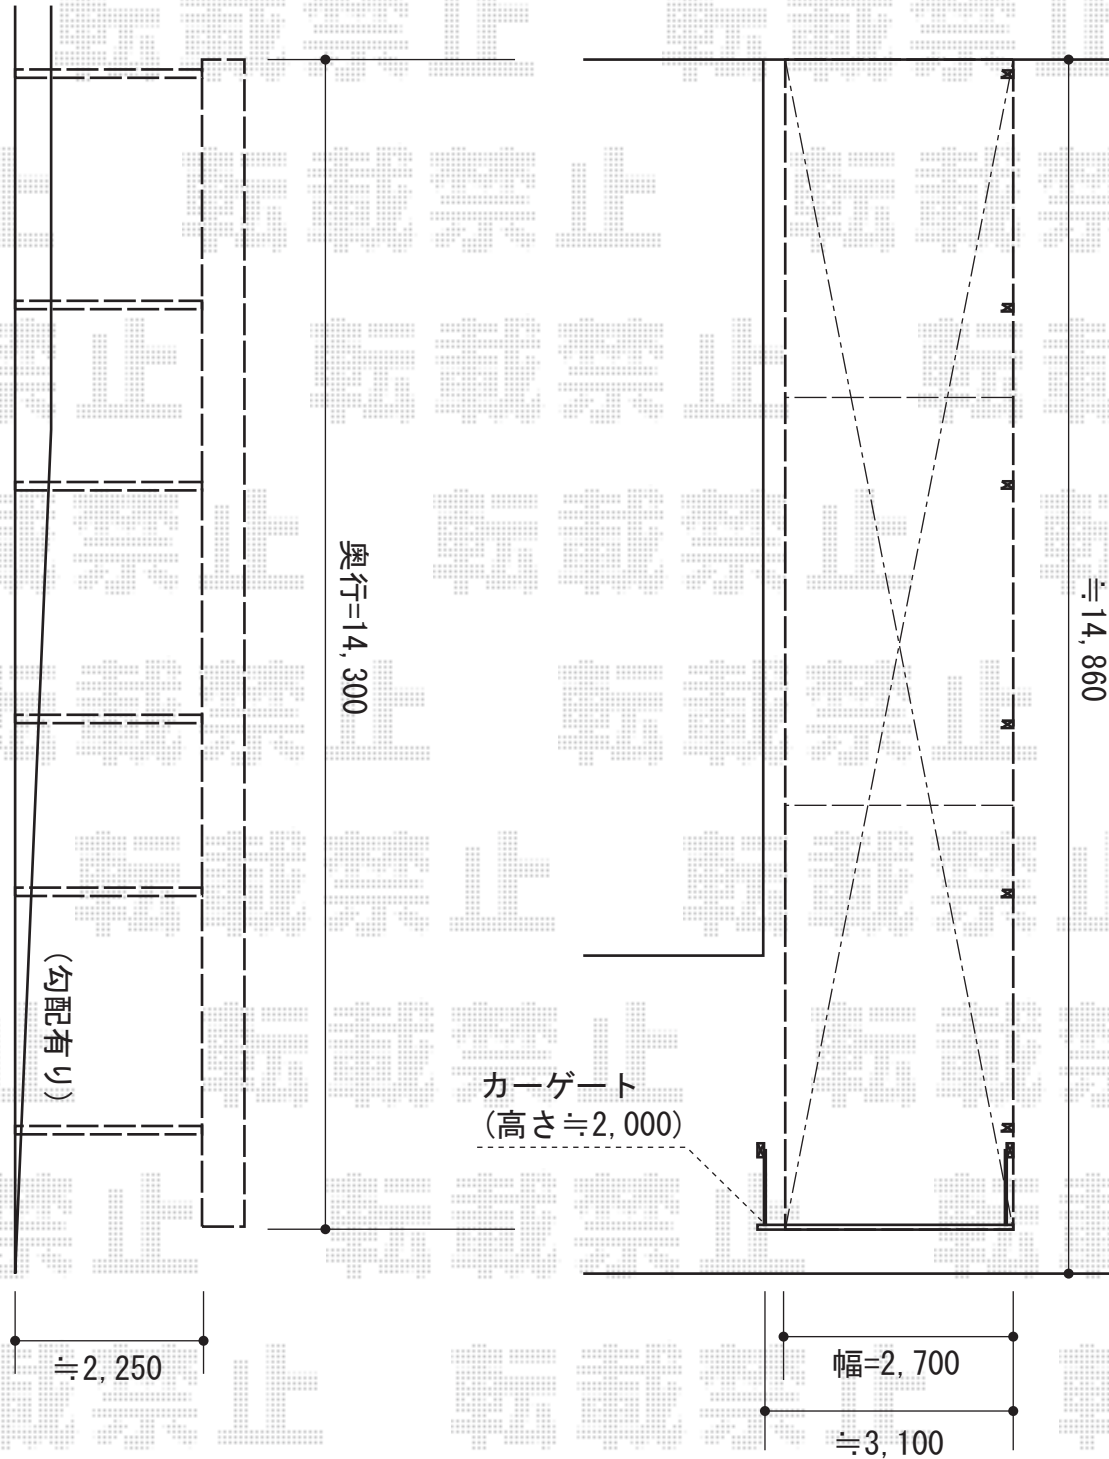

担当者

谷岡