


カーポート 施工概略図

トステム カーブポートシグマIII 縦連棟 積雪~20cm対応  
 幅=2,701mm 奥行=9,922mm  
 色：シャイングレー  
 屋根材：熱線吸収ポリカーボネート（ライトブルーマット調）  
 柱仕様：ロング柱23仕様（有効高 約2,300mm）×2本/  
 ロング柱28仕様（有効高 約2,800mm）×2本

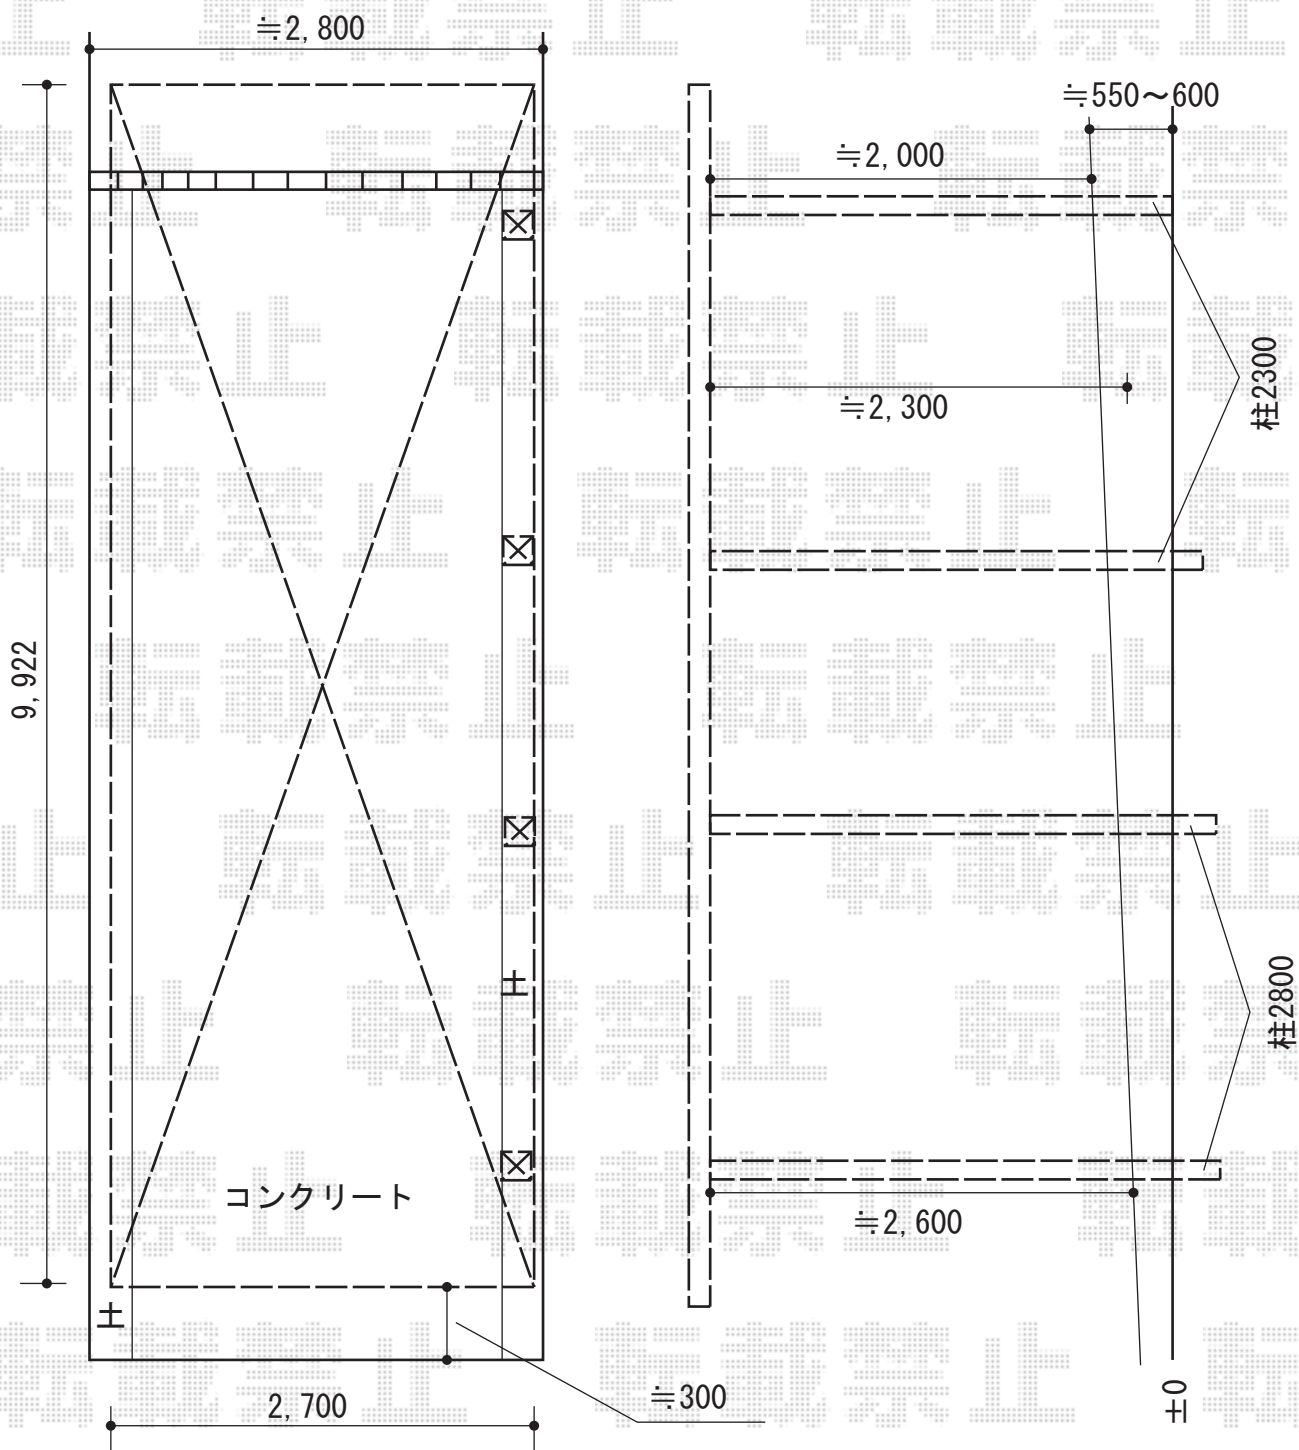

担当者

酒井