


テラス屋根 施工概略図

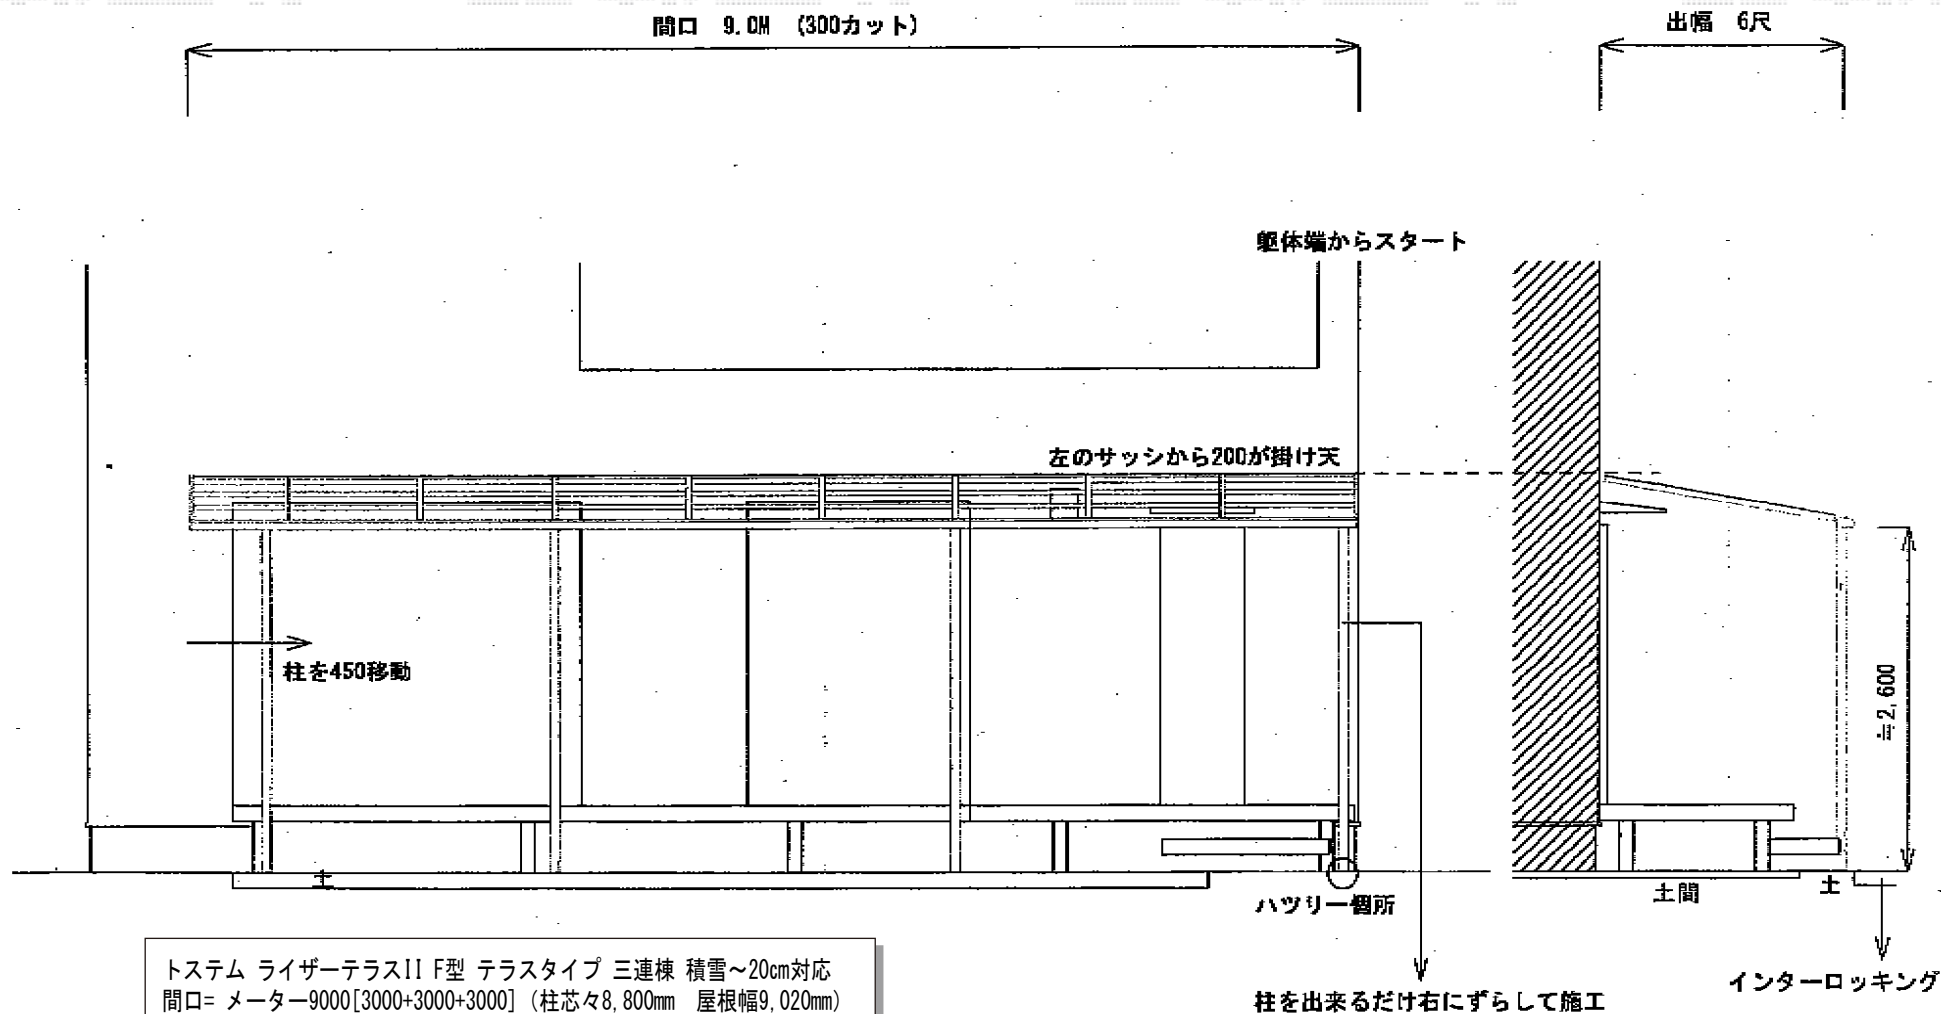

トステム ライザーテラスII F型 テラスタイプ 三連棟 積雪~20cm対応
 間口= メーター9000[3000+3000+3000] (柱芯々8,800mm 屋根幅9,020mm)
 出幅= 6尺 (1,785mm)
 色: ブラック
 屋根材: ポリカーボネート (クリアマット・すりガラス調)
 柱仕様: 柱位置固定タイプ (柱4本) 長柱仕様
 施工方法: 上止め仕様

現場状況や作図制限により概略図の内容と多少の違いが生じることがございます。
 施工時は、現場優先とさせて頂きたく思いますので、お立会い頂き、最終のご指示のほど、何卒、宜しくお願い致します。
 全ての著作権はエクスショップに帰属します。当社とのお取引目的以外の使用・複製・転載は如何なる場合も禁止しております。