


カーポート 施工概略図

トステム テールポートシグマIII 1500 積雪~50cm対応  
幅= ①2,400mm ②2,700mm  
奥行= 4,982mm  
色: シャイングレー  
屋根材: 熱線吸収ポリカーボネート (ライトブルーマット調)  
柱仕様: 標準柱仕様 (有効高 約1,800mm)

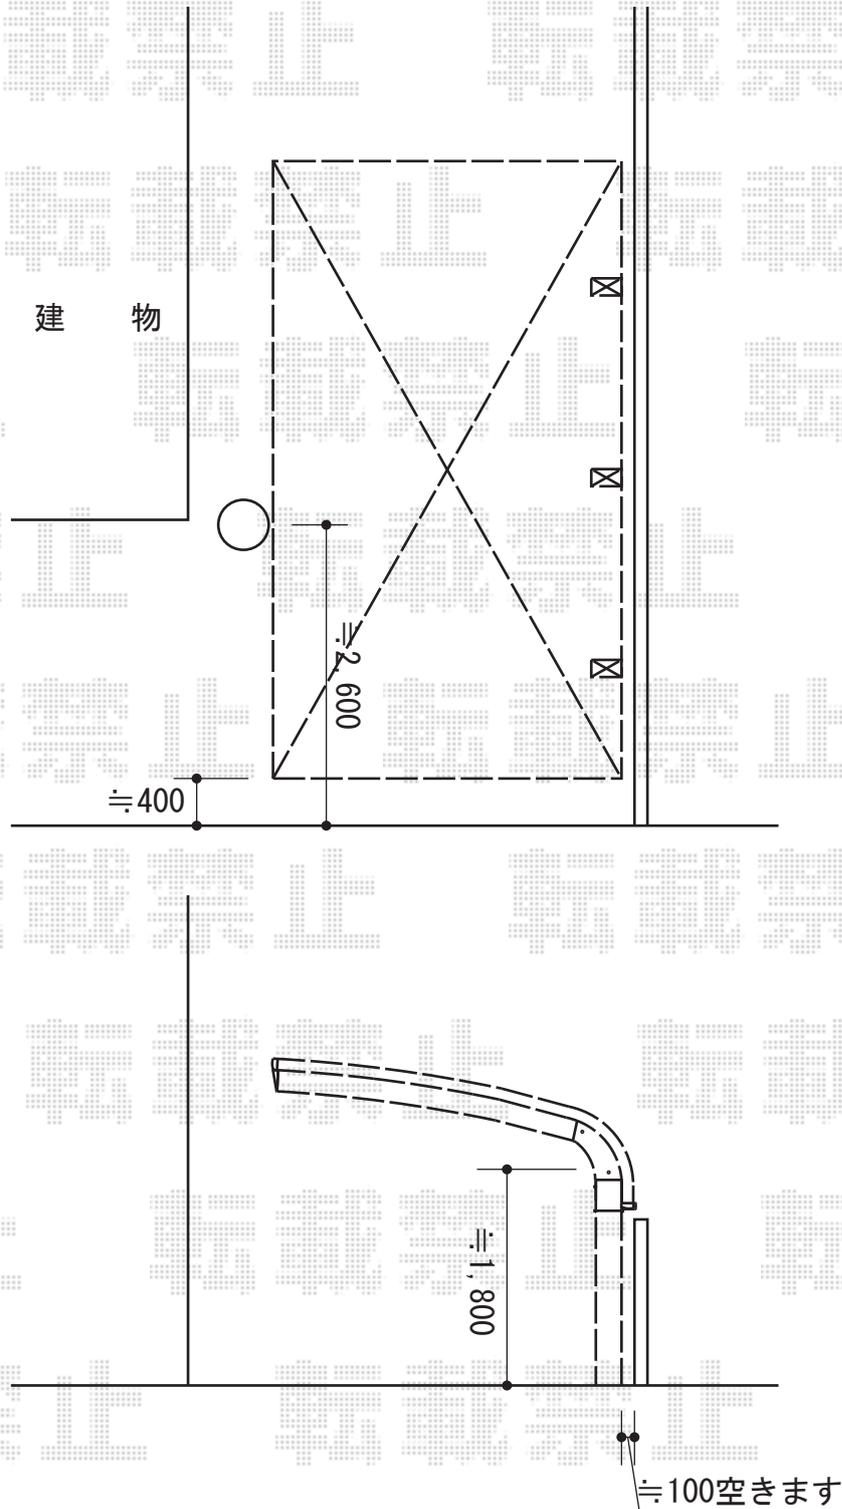

担当者

竹下