


カーポート 施工概略図

YKK AP レイナポートグラン 縦連棟 積雪~20cm対応  
 幅=2,700mm  
 奥行=10,064mm  
 色：プラチナステン  
 屋根材：ポリカーボネスモークブラウン  
 柱仕様：ハイルーフ柱仕様（有効高 約2,355mm）

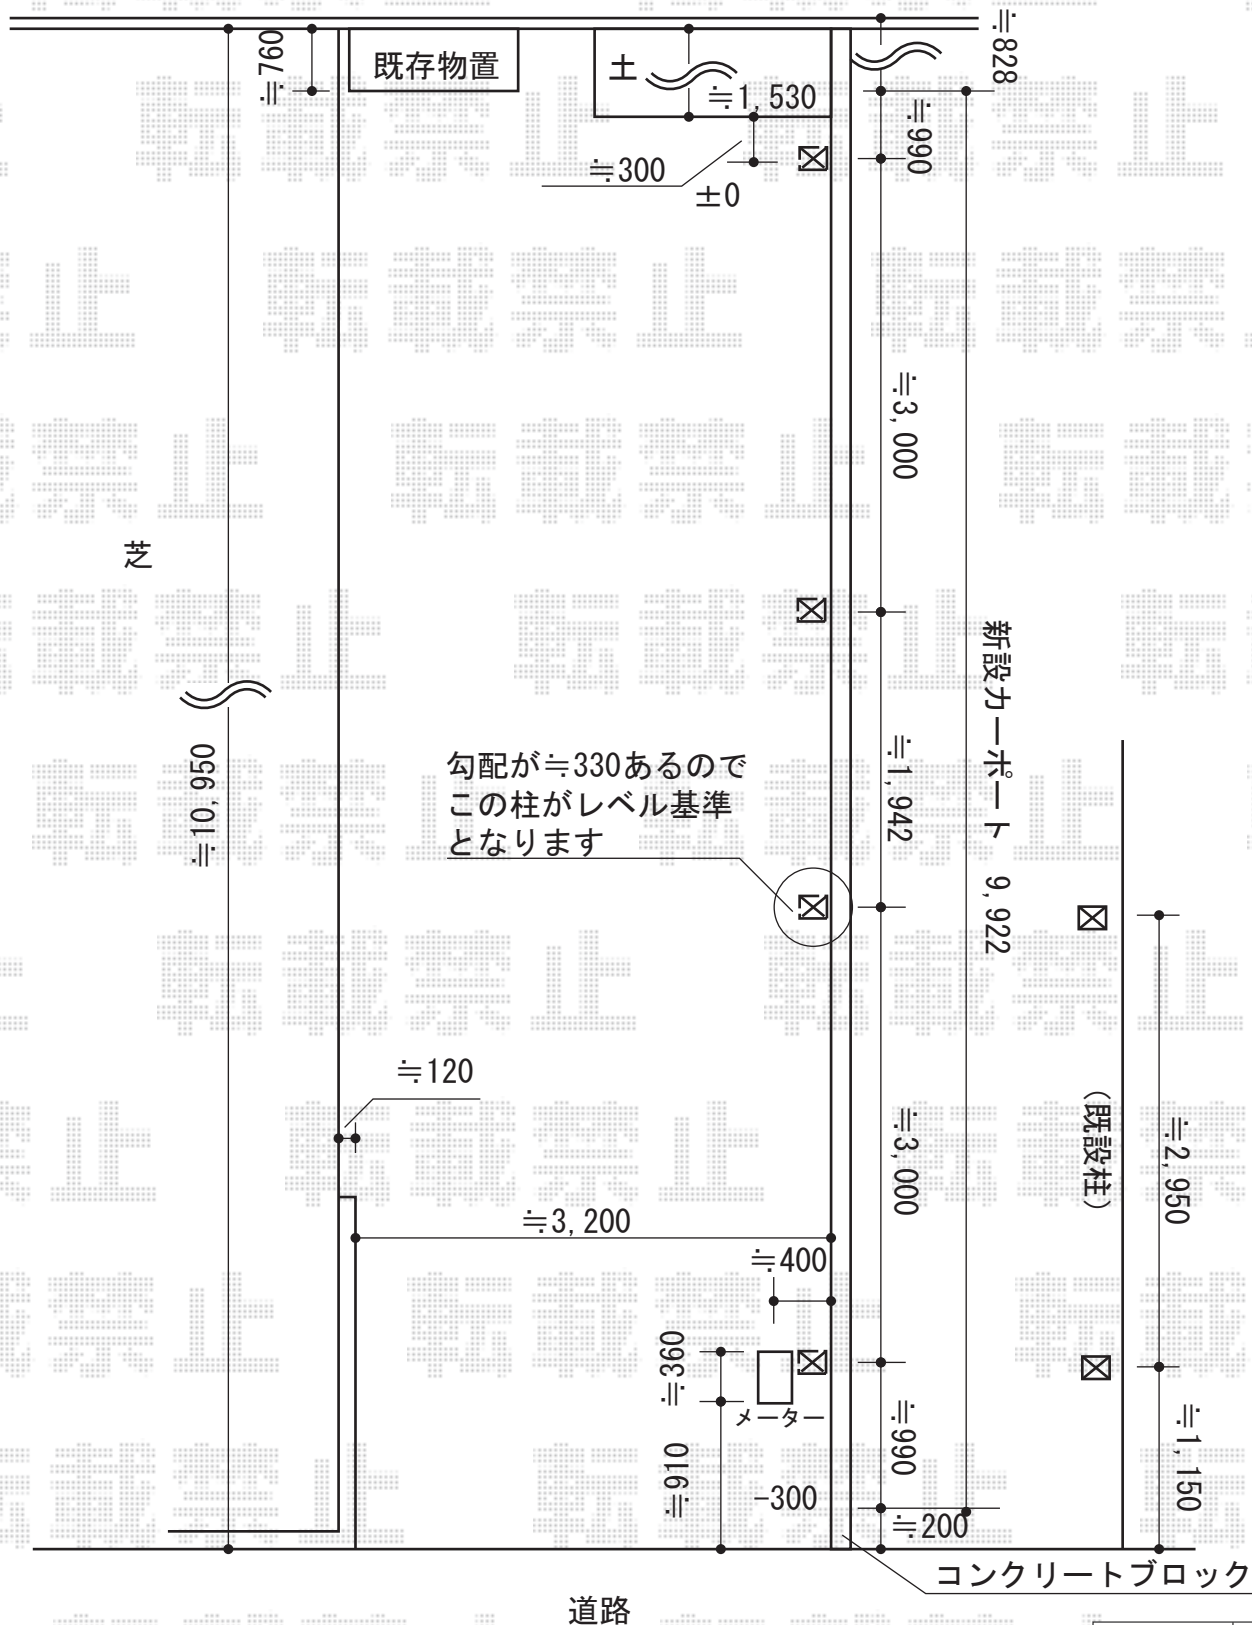

担当者	栢田
-----	----