


カーポート 施工概略図

YKK AP レイナキャップポートグラン 積雪~20cm対応  
幅= 3,002mm  
奥行= 5,768mm  
色: ブラウン  
屋根材: ポリカーボネート (スモークブラウン)  
柱仕様: 標準柱仕様 (有効高 約2,000mm)

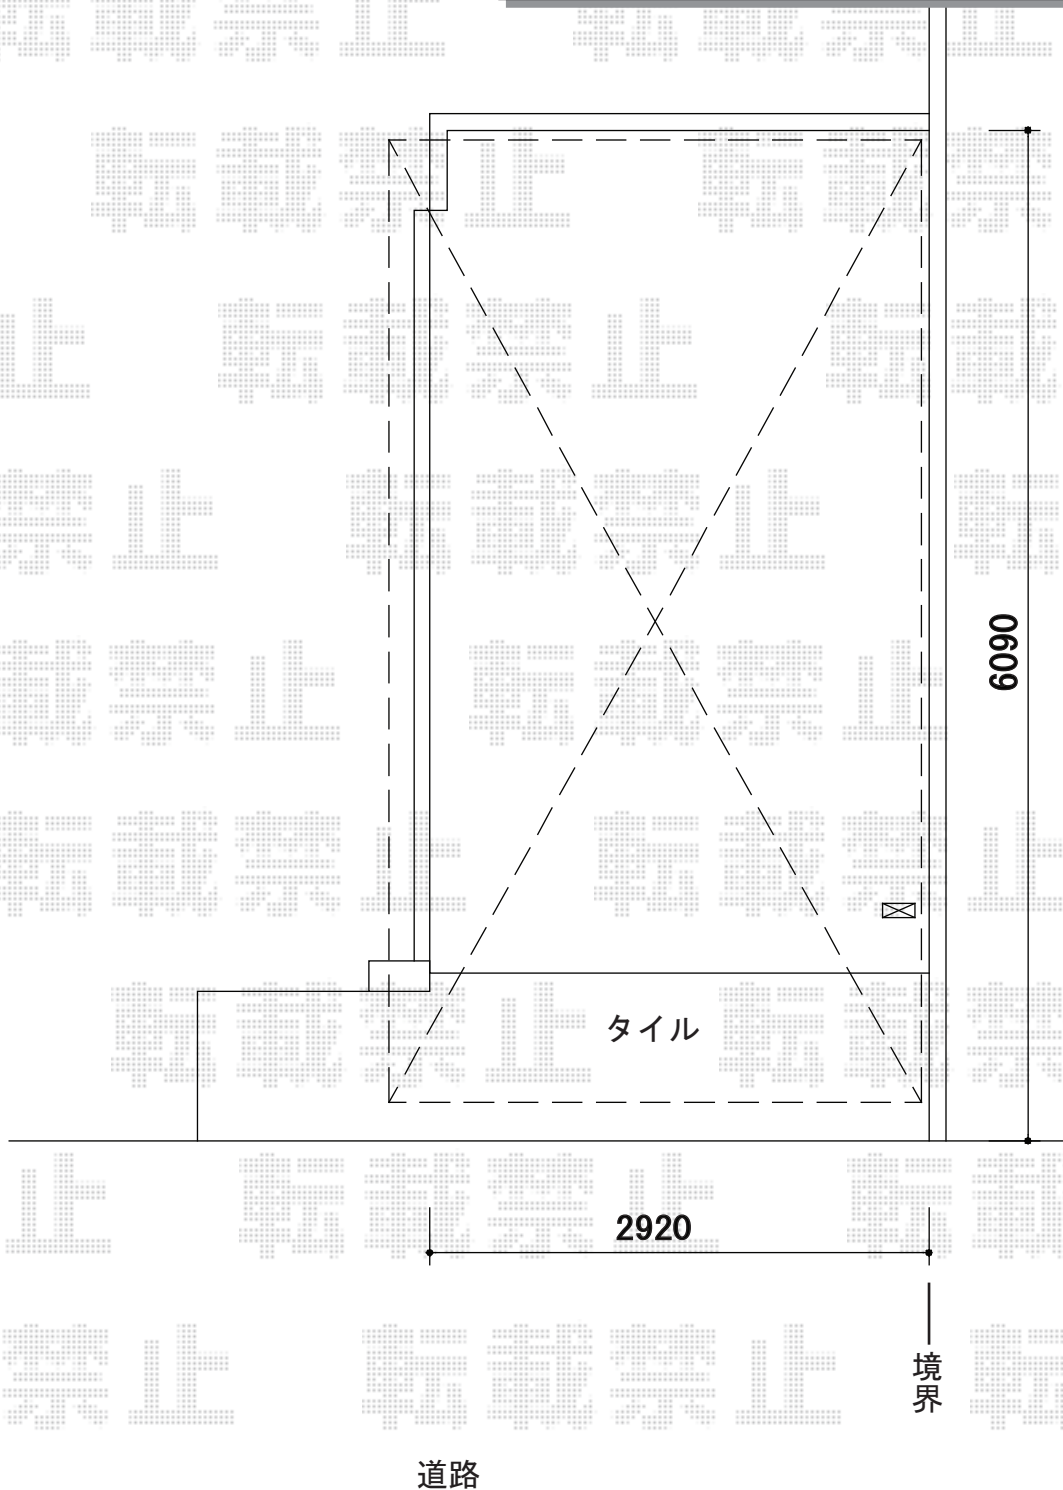

担当者

谷岡