


カーポート 施工概略図

YKK AP レイナポートグラン 延長 耐風圧強度仕様 積雪～30cm対応
 幅=3,000mm
 奥行=7,200mm
 色：ホワイト
 屋根材：ポリカーボネート（アースブルー）
 柱仕様：ハイルーフ柱仕様（有効高 約2,350mm）

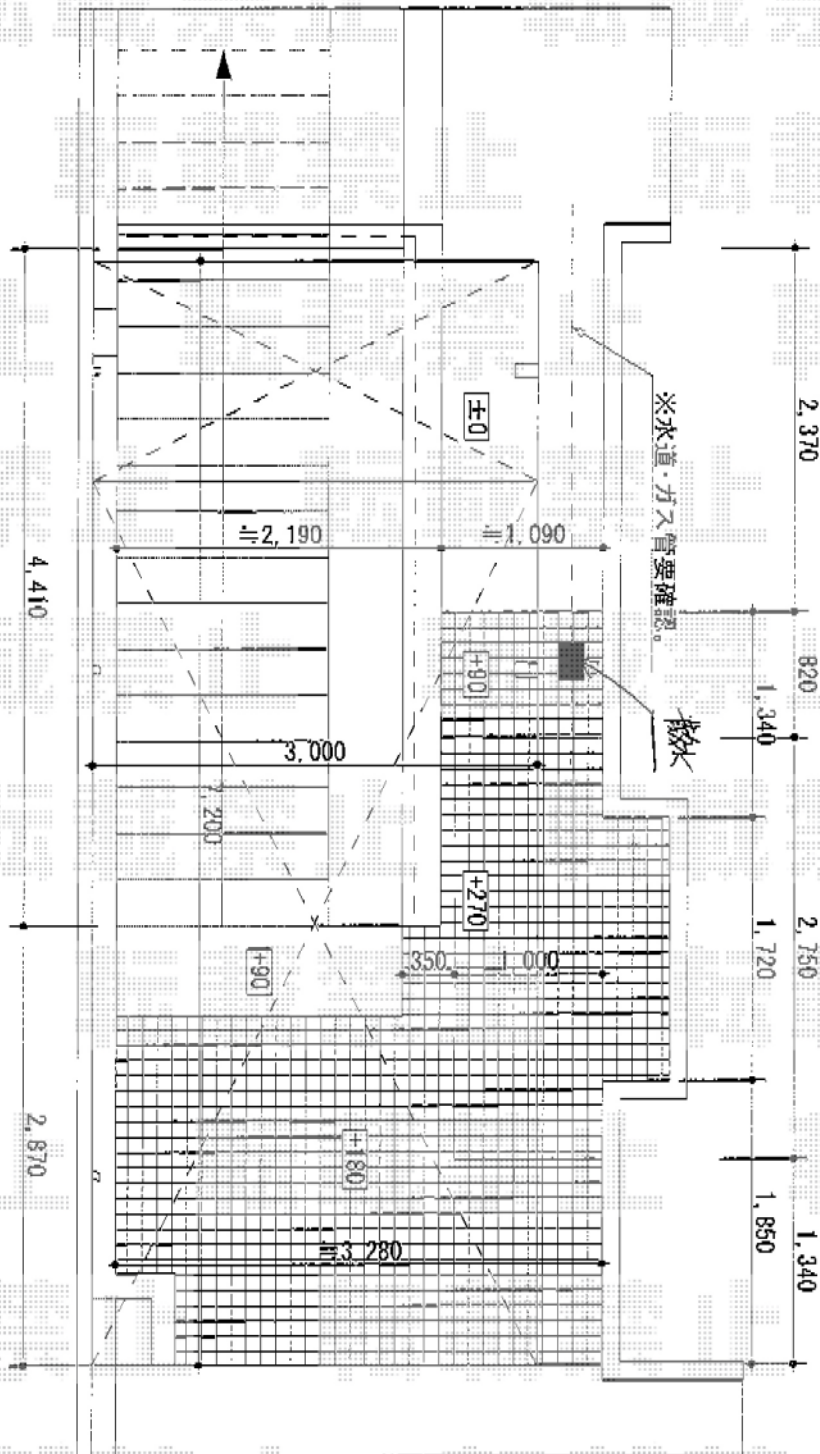

担当者 西村