

## カーポート 施工概略図

YKK AP レイナポートグラン 積雪～20cm対応


幅= 2,700mm

奥行= 5,768mm

色： プラチナステン

屋根材： ポリカーボネート（トーメイマット）

柱仕様： ハイルーフ柱仕様（有効高 約2,350mm）

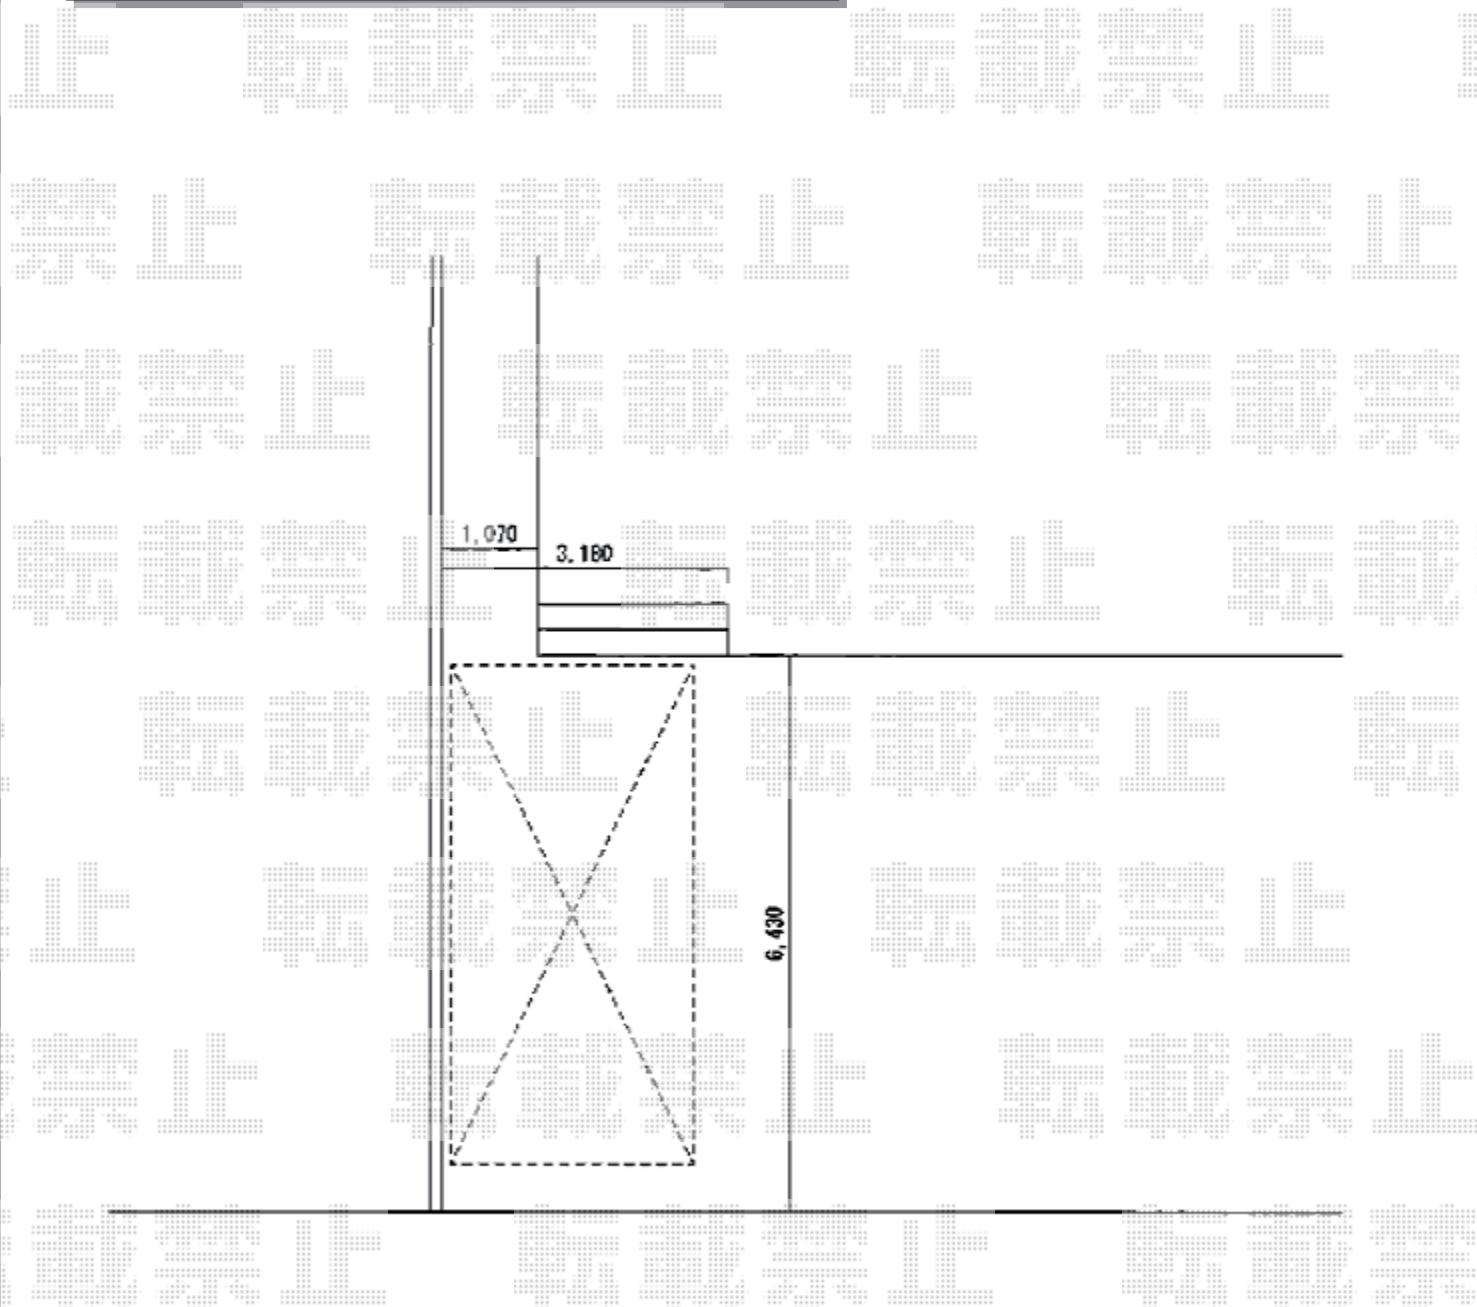

担当者 酒井