


カーポート 施工概略図

トステム カーポートシグマIII ワイド 積雪~20cm対応  
 幅=4,837mm  
 奥行=4,980mm  
 色：シャイングレー  
 屋根材：ポリカーボネート（ブルースモーク）  
 柱仕様：ロング柱23仕様（有効高 約2,300mm）

YKK AP レイナツインポートグラン 積雪~20cm対応  
 幅=4,801mm  
 奥行=5,052mm  
 色：プラチナステン  
 屋根材：ポリカーボネート（アースブルー）  
 柱仕様：ハイルーフ柱仕様（有効高 約2,355mm）

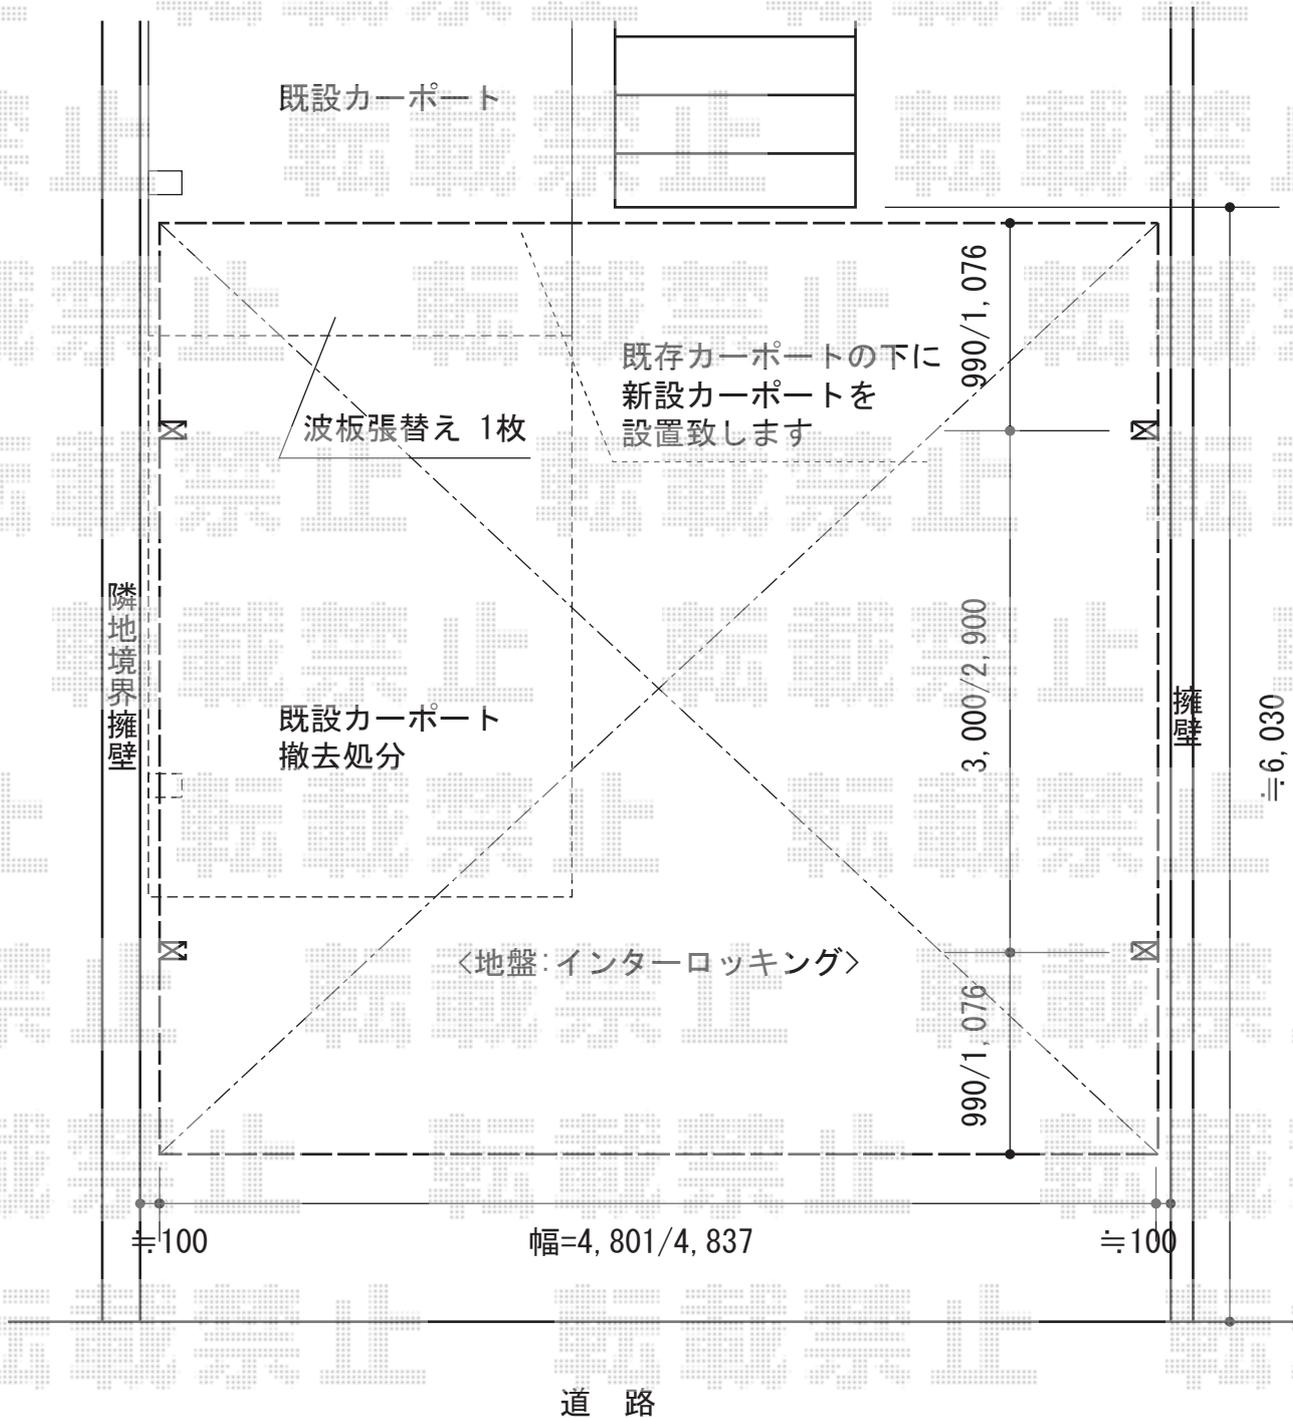

担当者	酒井
-----	----