


オーニング 施工概略図

トステム 彩風S型 手動式
 間口=【特注】(取付モジュール 2,564mm/外々 2,620mm) 出幅=2,000mm
 本体色: ホワイト キャンパス色: 熱線遮断キャンパス(ホワイトS)
 駆動: 手動式/外観左駆動 フリル: 無し
 追加部材: ベースプレートL3330・ネジセット・キャップ

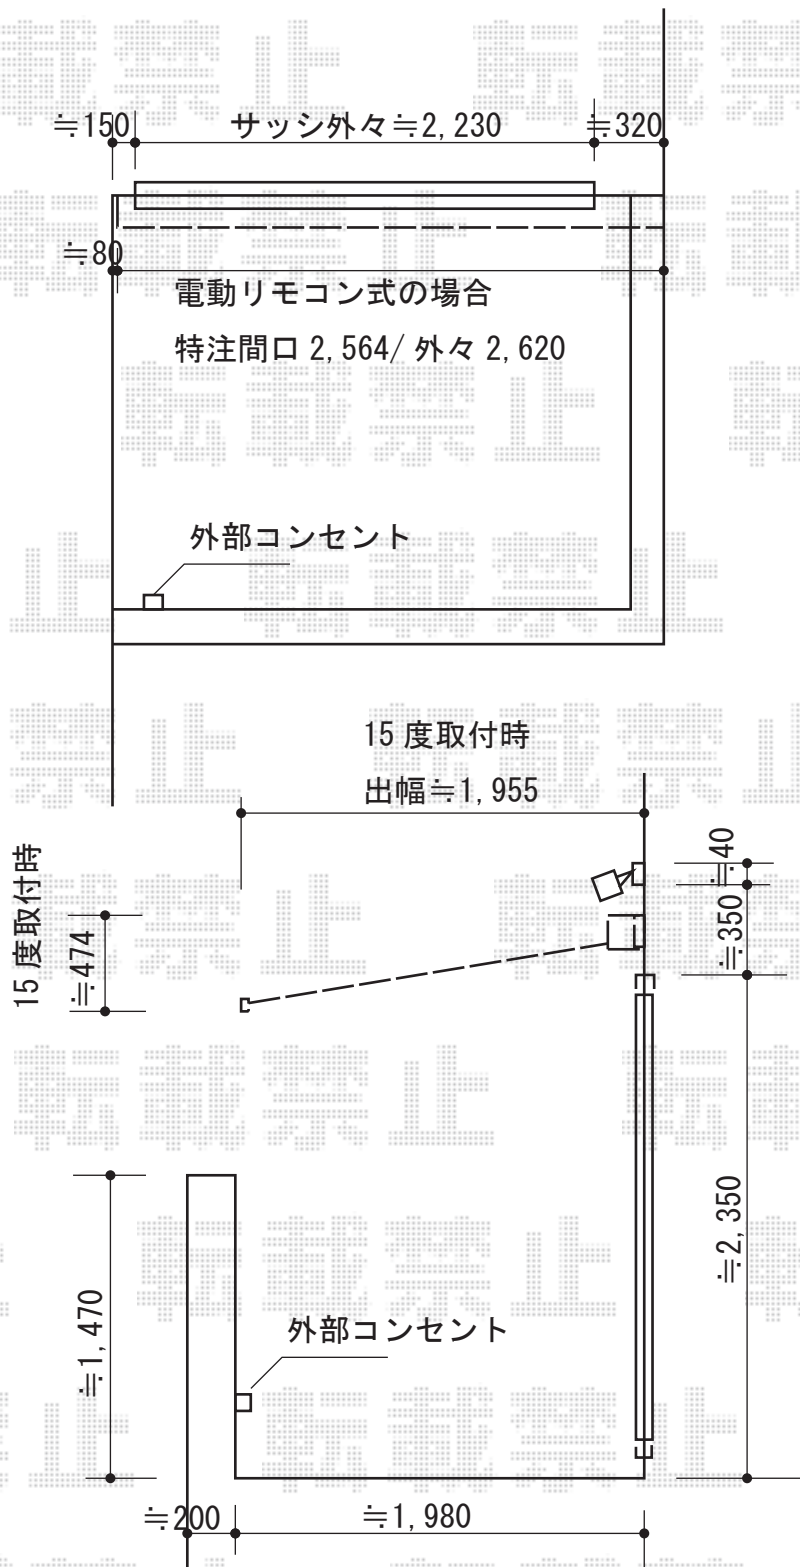

担当者	松保
-----	----