


テラス屋根 施工概略図

トステム ライザーテラスII F型 テラスタイプ 単体 積雪~20cm対応
 間口=関東間2.5間通し (柱芯々4,350mm 屋根幅4,570mm)
 出幅=6尺 (1,785mm)
 色: オータムブラウン
 屋根材: ポリカーボネート (クリアマット・すりガラス調)
 柱仕様: ロング柱・柱位置固定タイプ (柱2本)
 施工方法: 上止め仕様
 追加部材: 正面台形納まり部材一式

トステム 前面スクリーン
 間口=2.5間通し用
 高さ=(980.5mm)
 色: オータムブラウン
 パネル材: ポリカーボネート (クリアマット・すりガラス調)
 間柱: 1本・ロング柱仕様

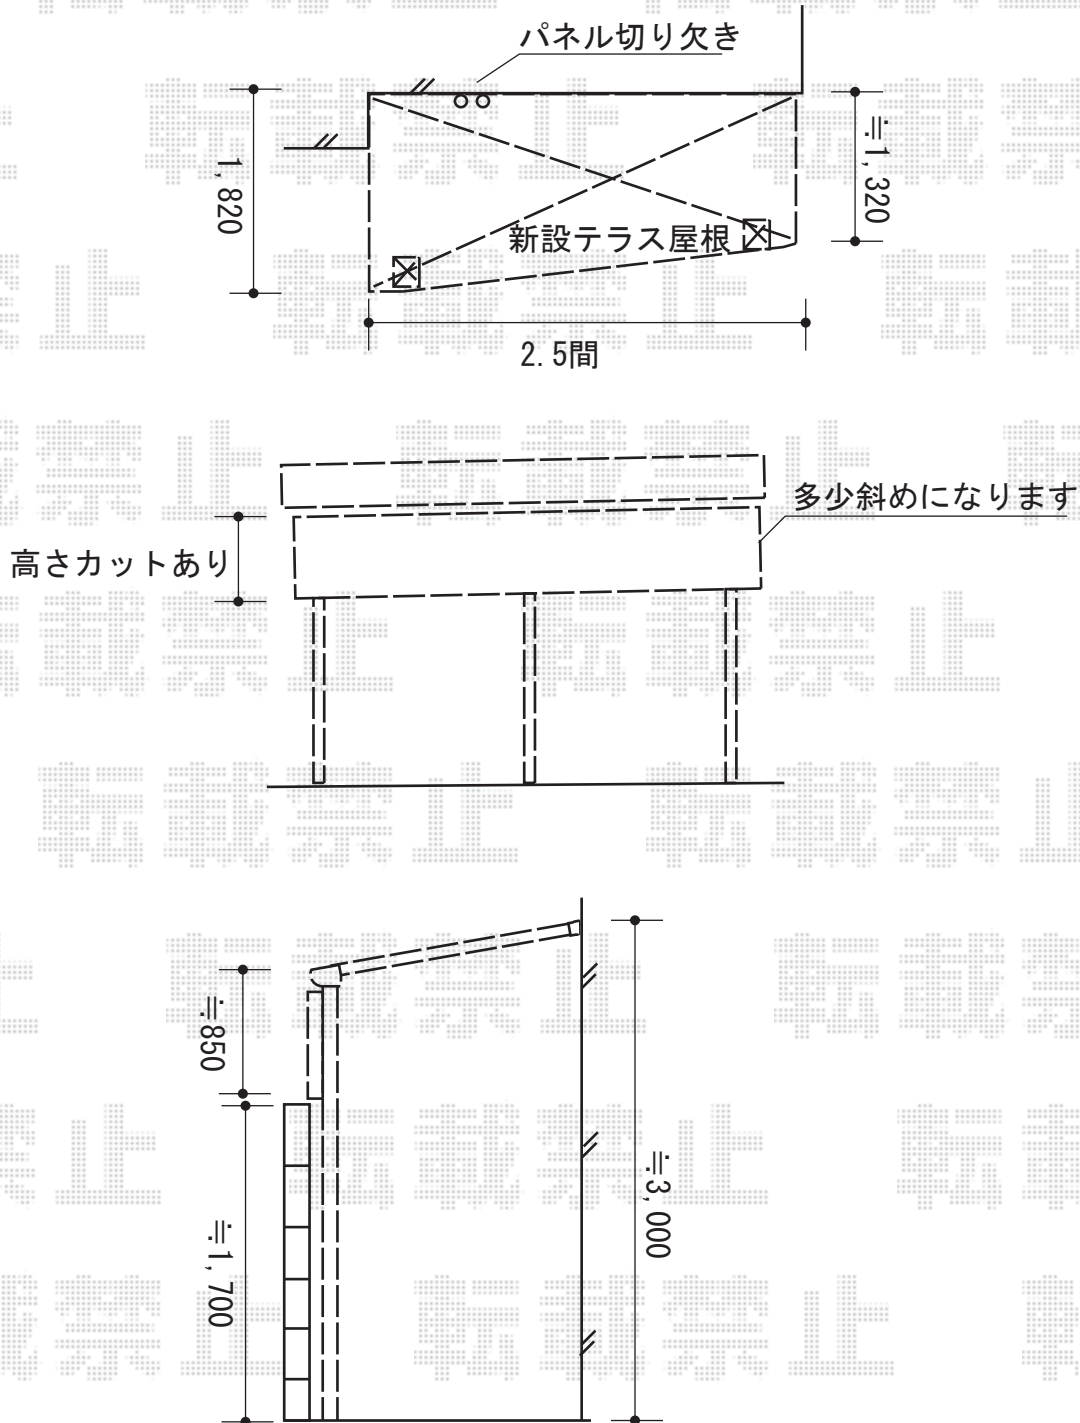

担当者

谷