


テールポートシグマIII 積雪～20cm対応

トステム テールポートシグマIII 積雪～20cm対応
 幅= 2,700mm
 奥行= 4,980mm
 色：ブラック
 屋根材：ポリカーボネート（ブルースモーク）
 柱仕様：ロング柱23仕様（有効高 約2,300mm）

トステム 着脱式サポート ロング柱23用 1本入
 色：ブラック
 数量：2セット

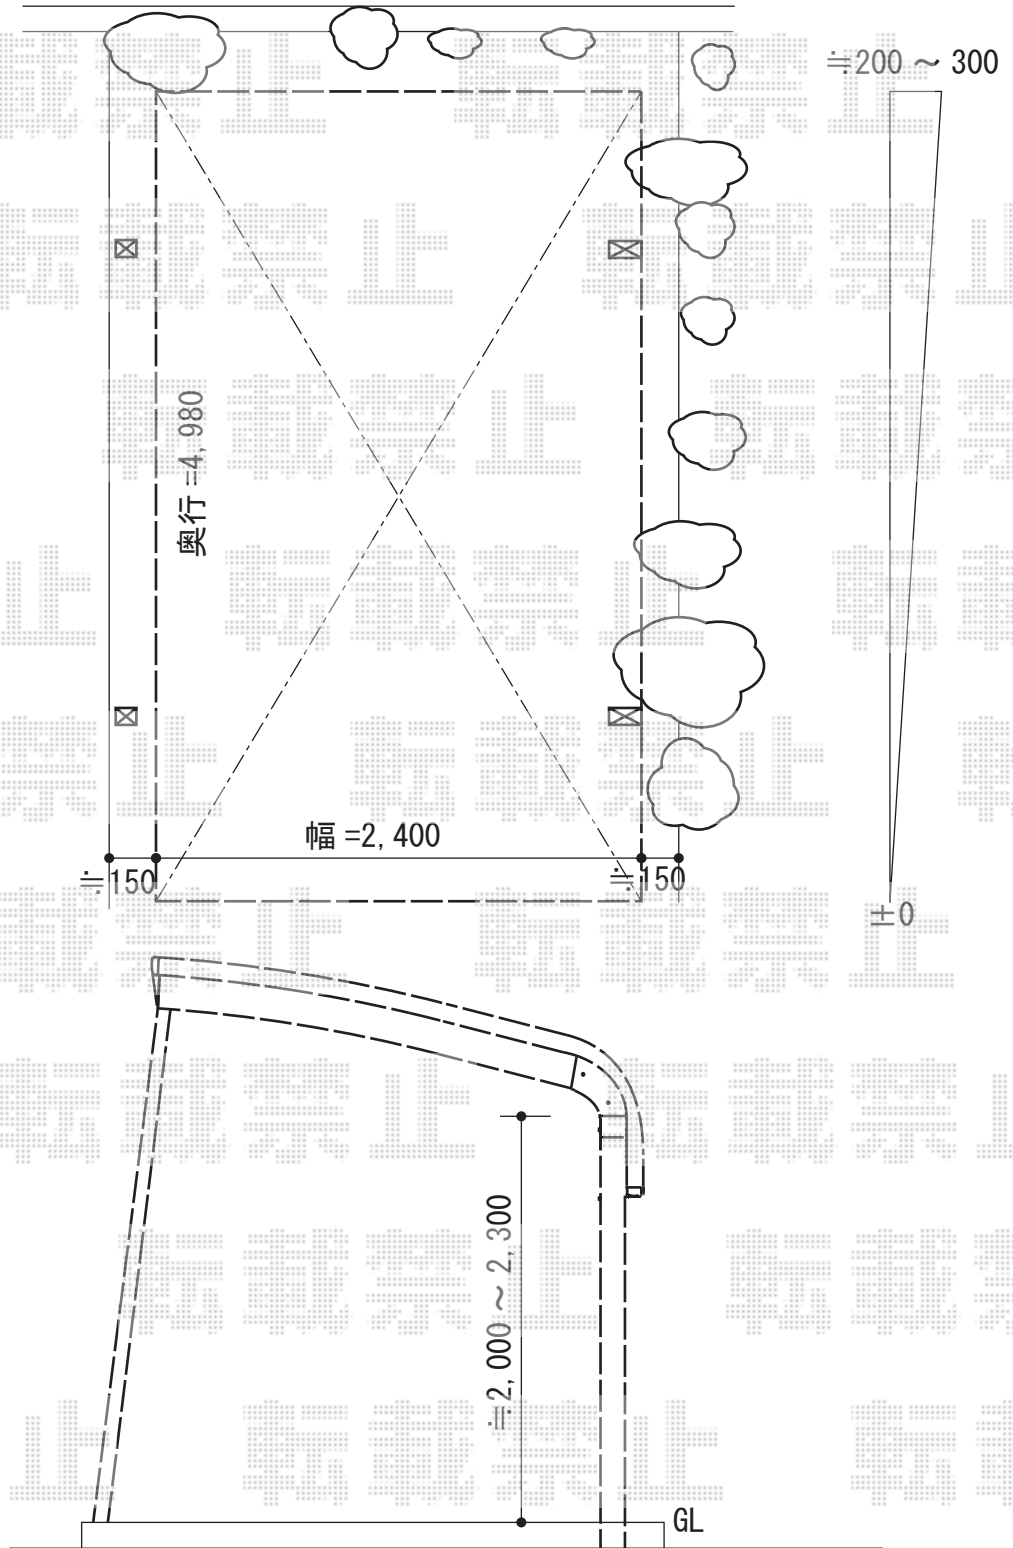

担当者

西村