


# ウッドデッキ 施工概略図

YKK AP リウッドデッキ 200  
 間口= 1.5間 (2,651mm)  
 出幅= 5尺 (1,520mm)  
 色 : レッドブラウン  
 床板 : 縦貼り  
 束柱 : Tタイプ (400~550mm) (色 : カームブラック)

YKK AP リウッドステップ5型 Sタイプ (2段)  
 色 : レッドブラウン

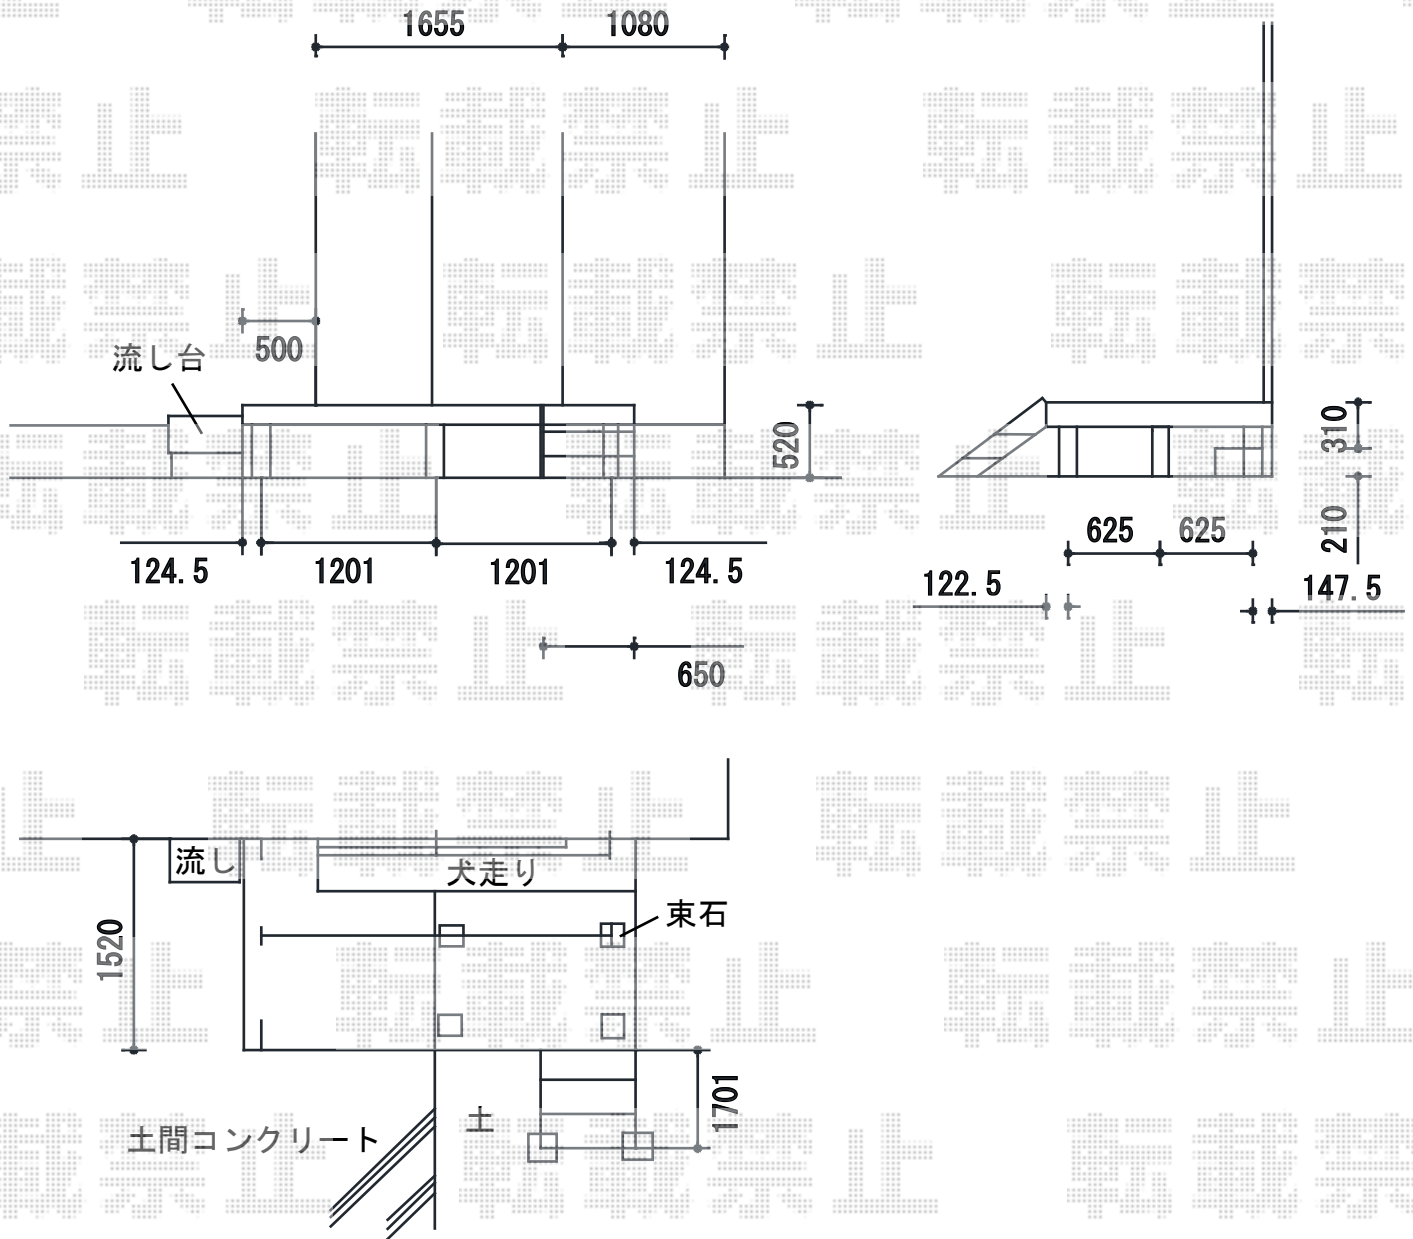

担当者	伏見
-----	----