


カーポート 施工概略図

YKK AP レイナポートグラン 縦連棟 積雪~20cm対応
幅= 2,700mm
奥行= 10,064mm
色: ホワイト
屋根材: ポリカーボネート (トーマイマツト)
柱仕様: ハイルフ柱仕様 (有効高 約2,355mm) ・ハイロング柱仕様 (有効高 約2,800mm)

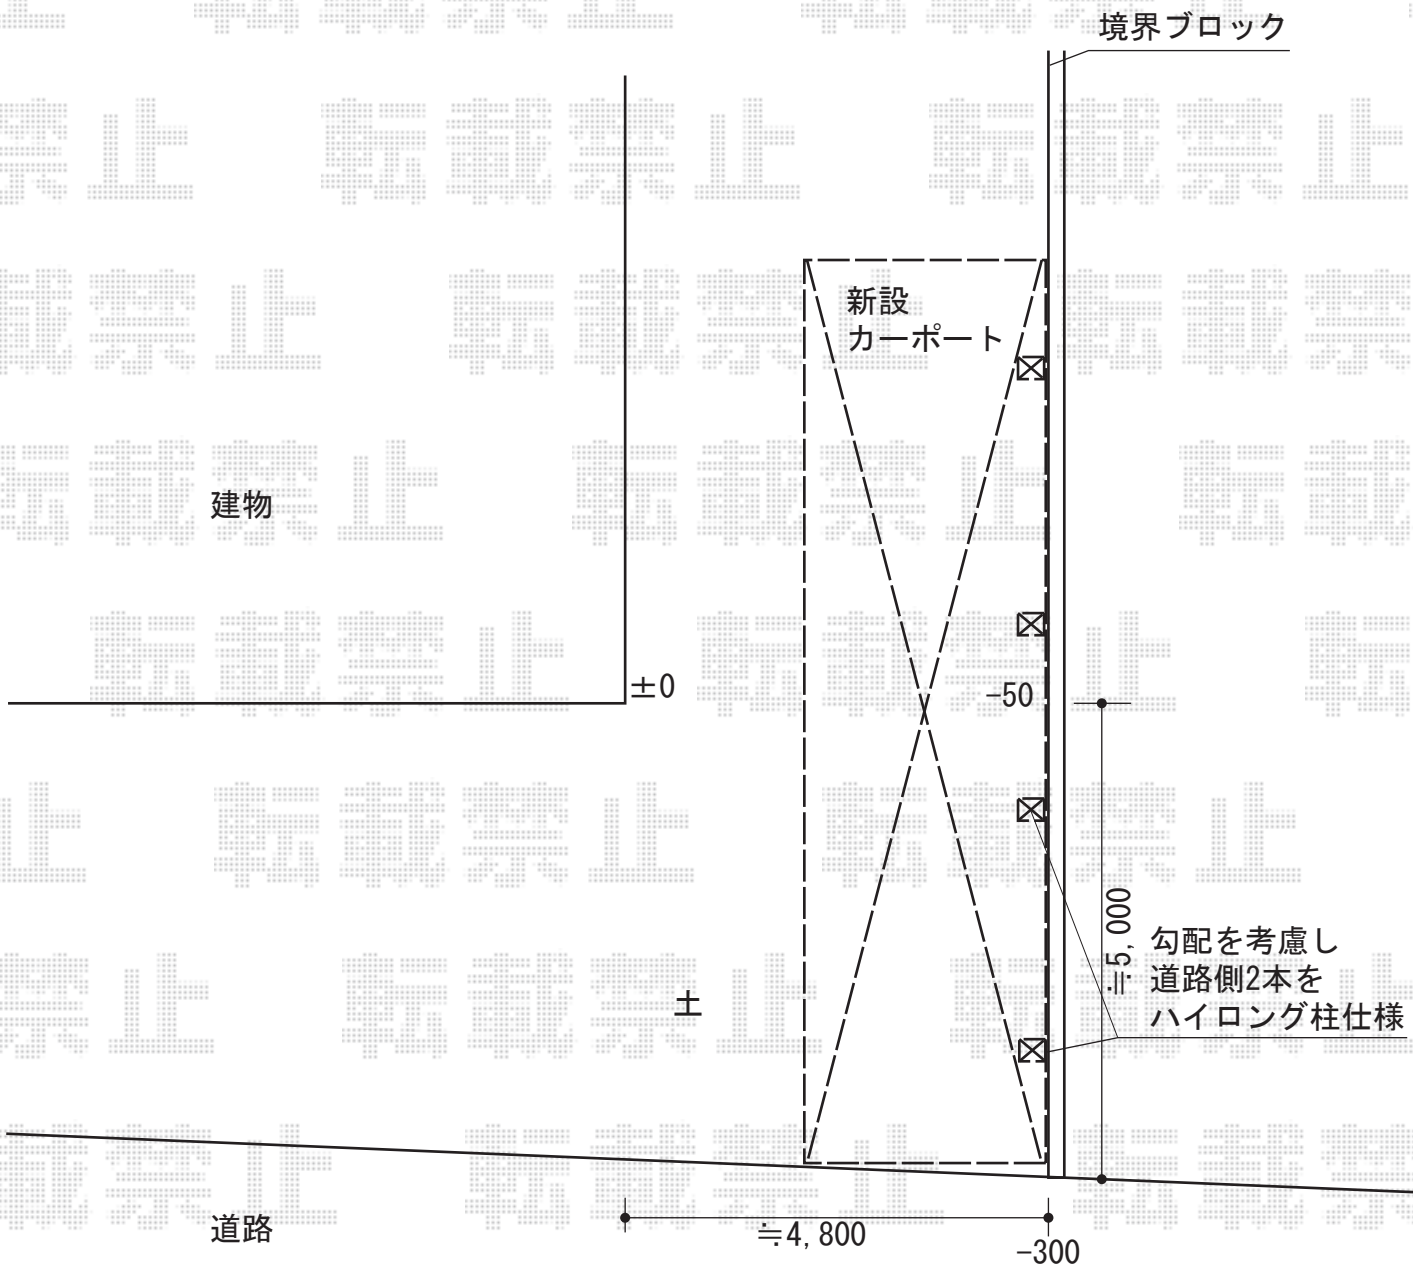

担当者

酒井