
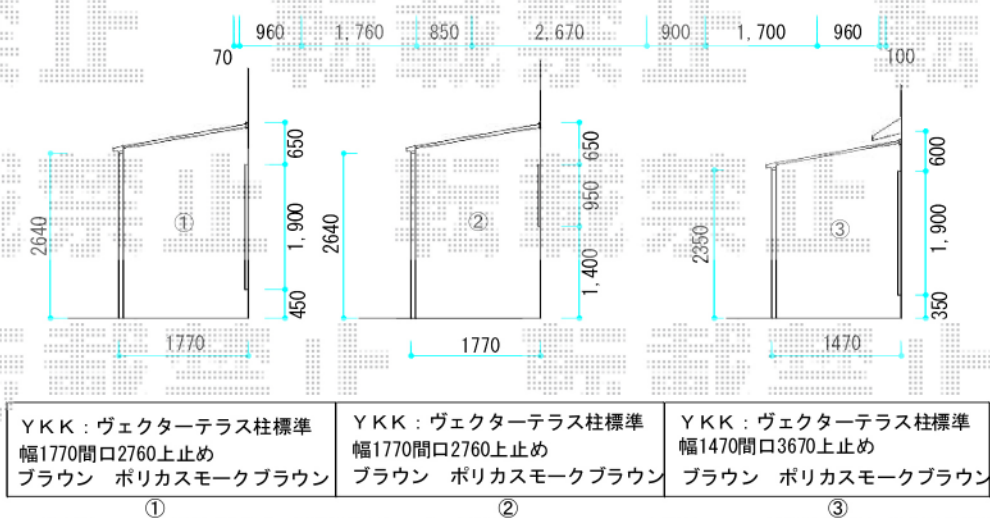


テラス屋根

⑤⑥

バリュー：トリップゲートPC型両開き全幅6411高さ1200
ブロンズ センターレール

バリュー：プレシオス門扉 縦格子 片開き幅800高さ1200
グレースブラウン 門柱

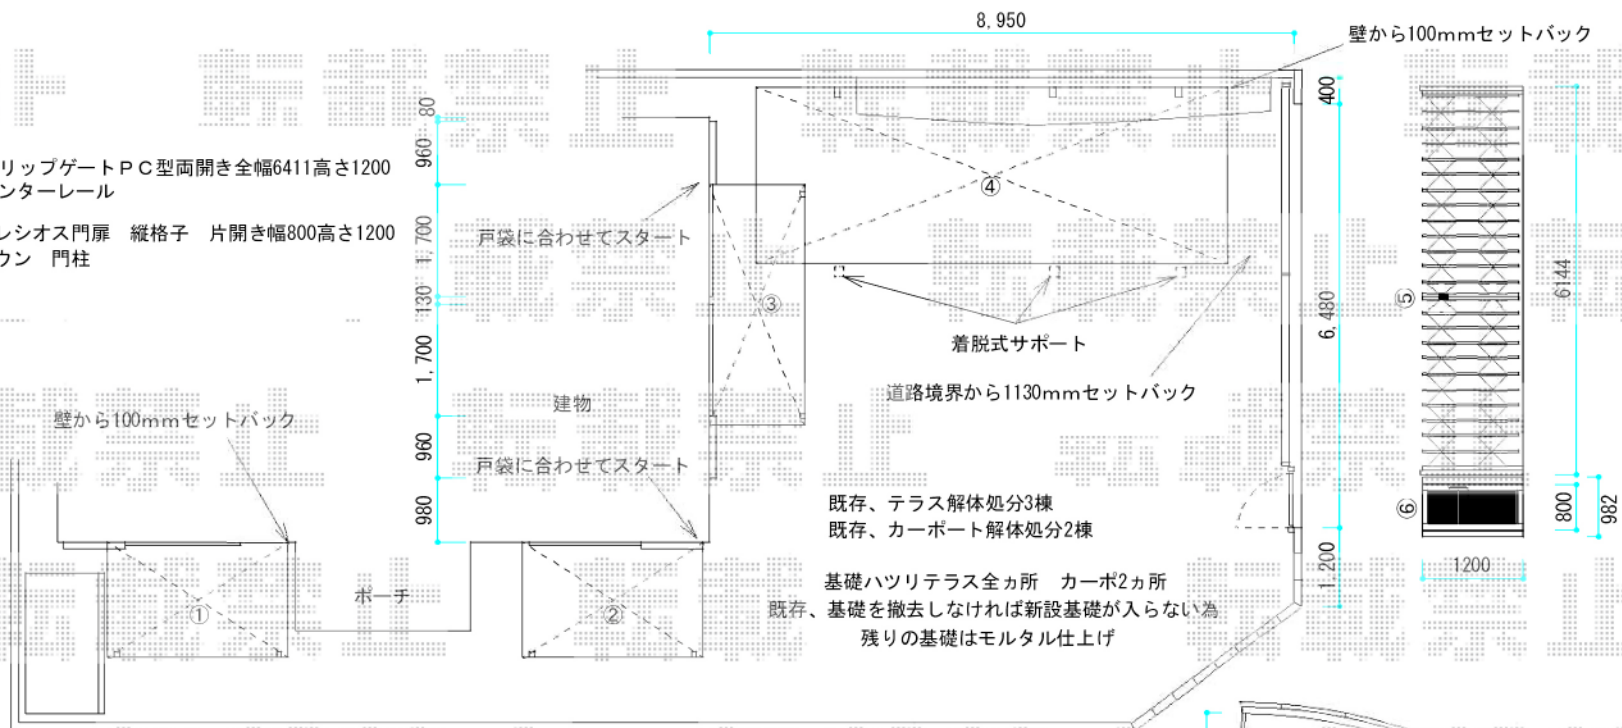

YKK：レイナポートgran延長 ハイルーフ 幅2700長さ7200
ブラウン ポリカスモークブラウン
着脱式サポート3本 屋根ホルダー