

カーゲート／門扉 施工概略図

LIXIL (T0EX) 【特注】オーバードアS1型 電動式

本体 (W×H) = (2,950mm×1,000mm)

色：アイボリーホワイト

柱仕様：ハイルーフ柱仕様 (有効通過高2,150mm)

駆動：【特注】1モーター外観右側駆動/AC100V結線用柱仕様

リモコン：標準1個入


LIXIL (T0EX) ラフィーネ門扉1型 両開き親子 柱使用

扉1枚 (W×H) = (400・800mm×1,000mm)

色：アイアンブラック

錠：アームRF錠

開き：内開き

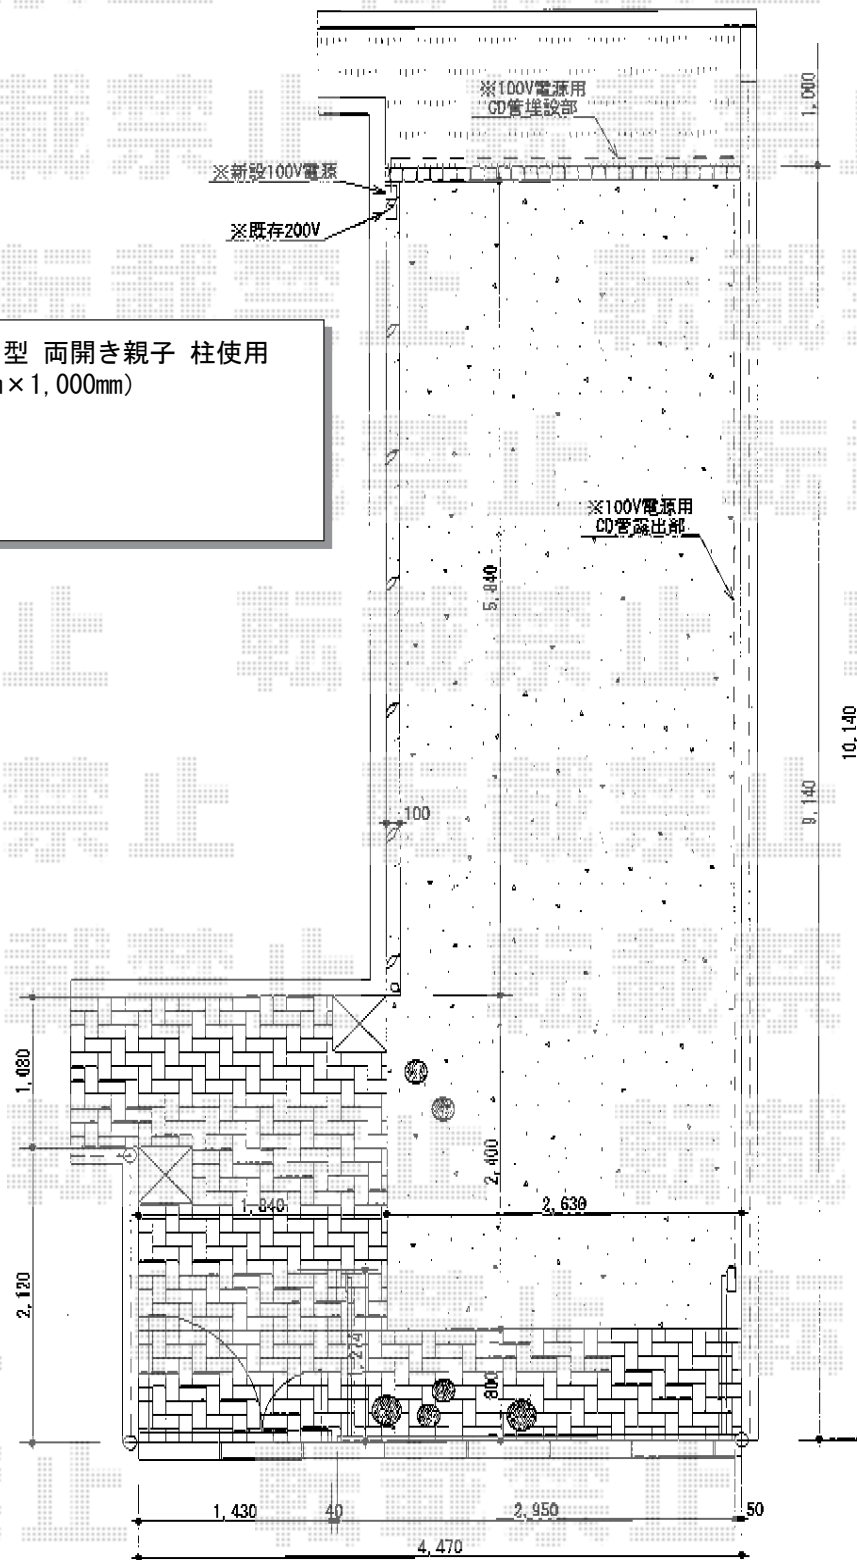

2014-2-207604

担当者

谷

エクスショップ

現場状況や作図制限により概略図の内容と多少の違いが生じることがございます。

施工時は、現場優先とさせて頂きたく思いますので、お立会い頂き、最終のご指示のほど、何卒、宜しくお願い致します。

全ての著作権はエクスショップに帰属します。当社とのお取引目的以外の使用・複製・転載は如何なる場合も禁止しております。