


カーゲート/門扉 施工概略図

LIXIL (TOEX) 【特注】 オーバードアS1型 電動式
 本体 (W×H) = (2,950mm × 1,000mm)
 色: アイボリーホワイト
 柱仕様: ハイルフ柱仕様 (有効通過高2,150mm)
 駆動: 【特注】 1モーター外観右側駆動/AC100V結線用柱仕様
 リモコン: 標準1個入

LIXIL (TOEX) ラフィーネ門扉1型 両開き親子 柱使用
 扉1枚 (W×H) = (400 × 800mm × 1,000mm)
 色: アイアンブラック
 錠: アームRF錠
 開き: 内開き

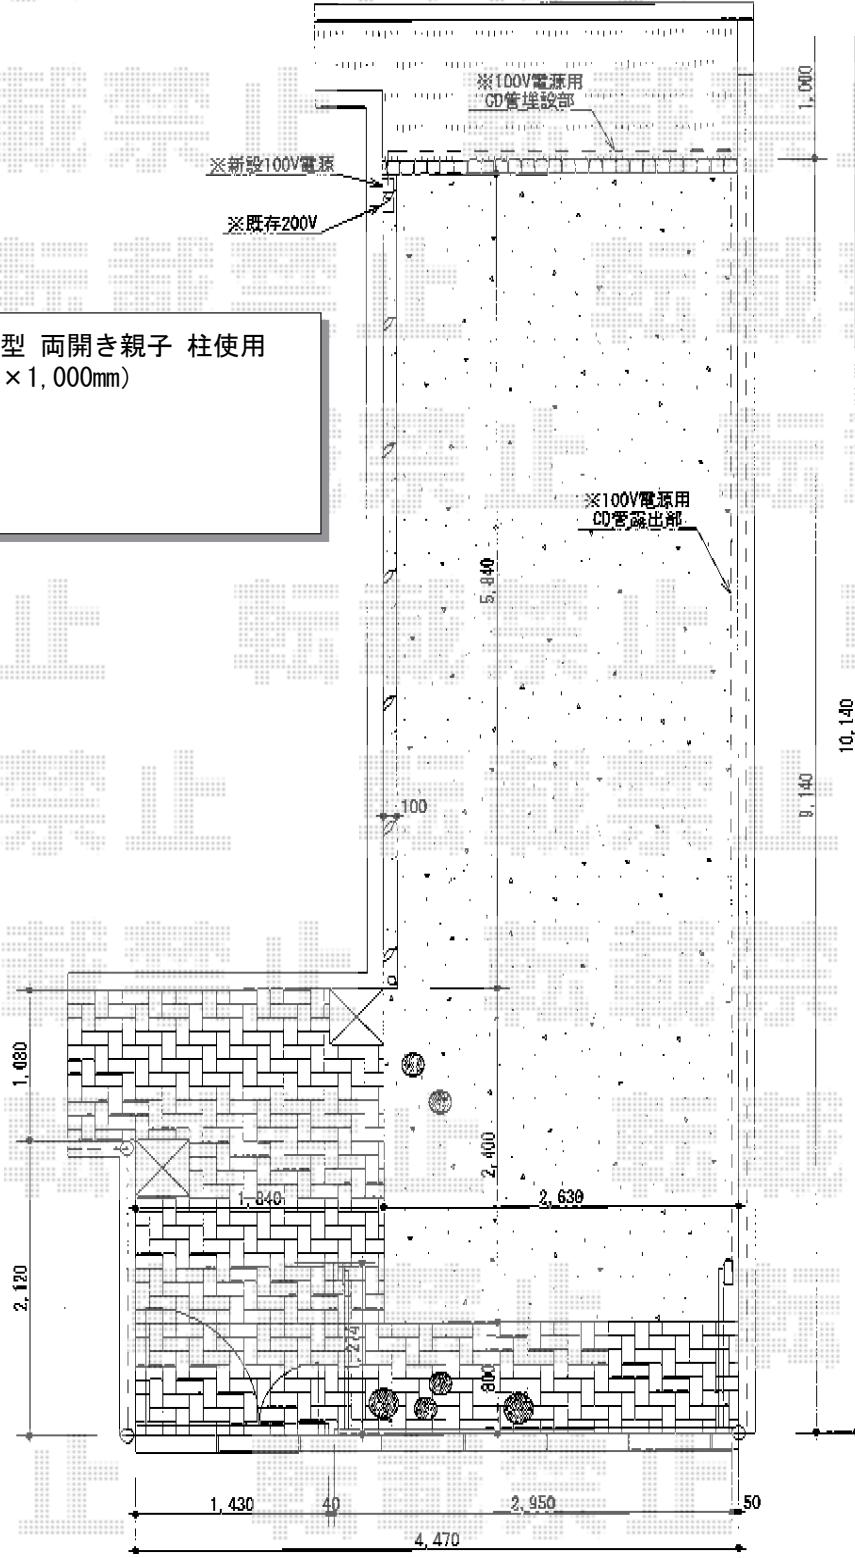

2014-2-207604

担当者

谷