カーポート・カーゲート　施工概略図

YKK AP　エフルージュ ツイン 積雪～20cm対応
幅=5,098mm
奥行=5,052mm
色：カームブラック
屋根材：ポリカーボネート（トーメイマット/すりガラス調）
柱仕様：ハイロング柱仕様（有効高 約2,800mm）

TOEX　ワイドオーバードアS3型 電動式
本体（W×H）=【特注】（4,886mm×1,200mm）
色：ブラック
柱仕様：ハイルーフ柱仕様（有効通過高2,150mm）
駆動：【特注】外観右側駆動2モーター/AC100V結線用柱仕様
リモコン：標準2個入

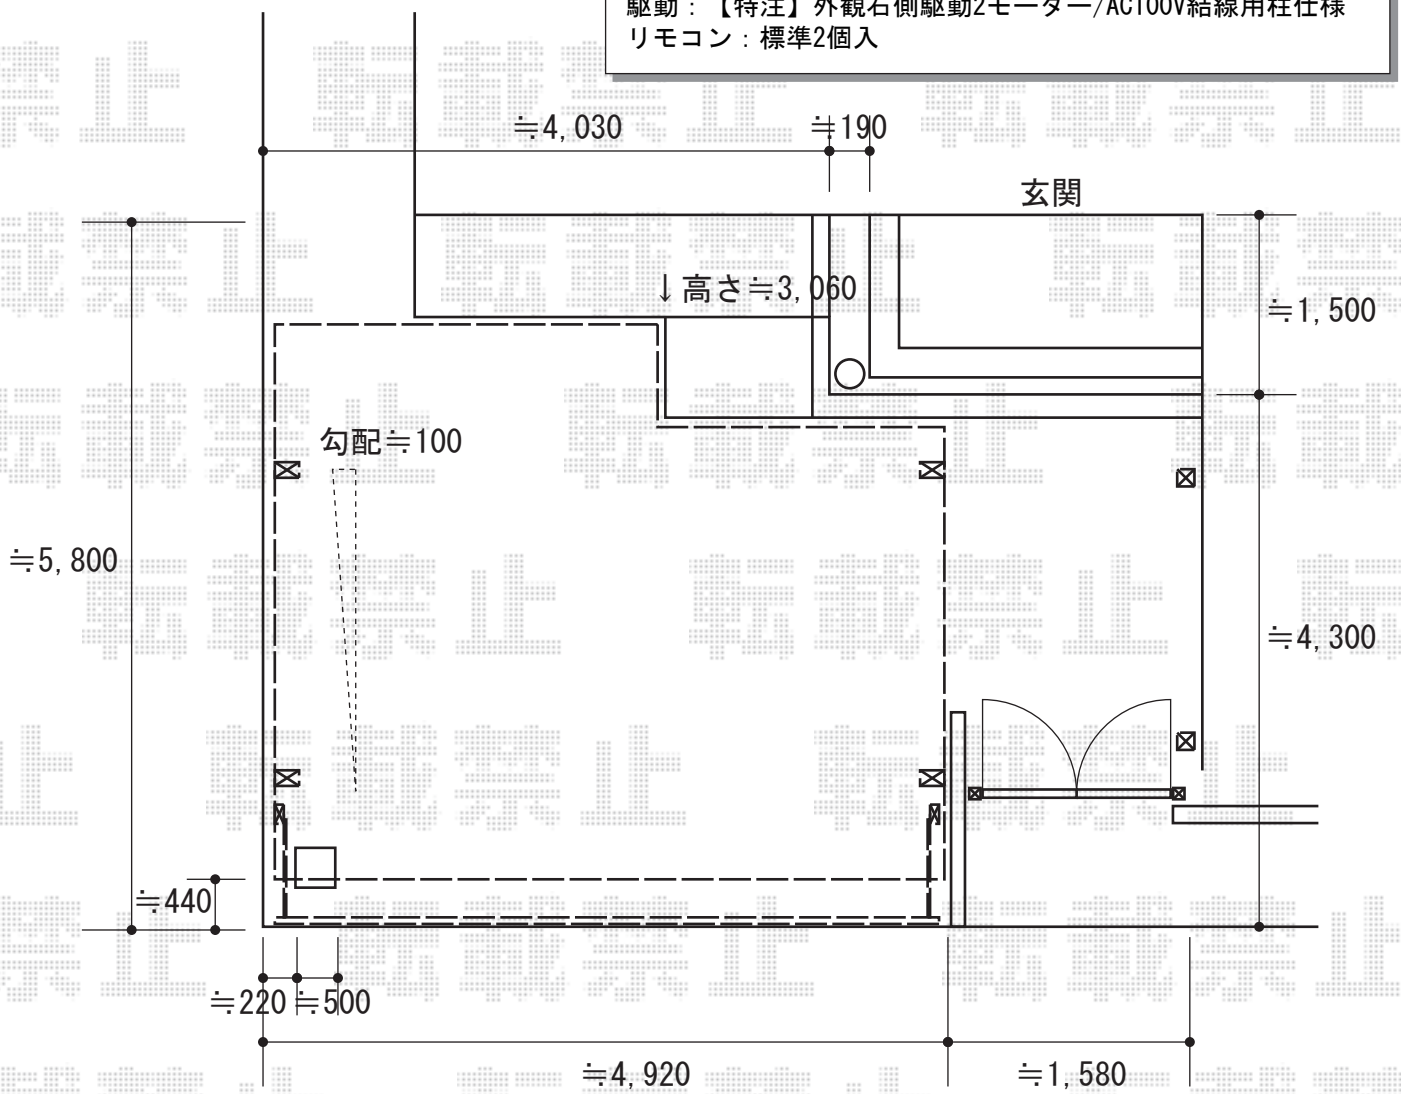

カーポート図面の形状は仮となりますので、
現場加工にて施工致します

2014-2-207624	担当者	松保

エクスショップ

現場状況や作図制限により概略図の内容と多少の違いが生じることがございます。
施工時は、現場優先とさせて頂きたく思いますので、お立会い頂き、最終のご指示のほど、何卒、宜しくお願い致します。

全ての著作権はエクスショップに帰属します。当社とのお取引目的以外の使用・複製・転載は如何なる場合も禁止しております。