


ウッドデッキ 施工概略図

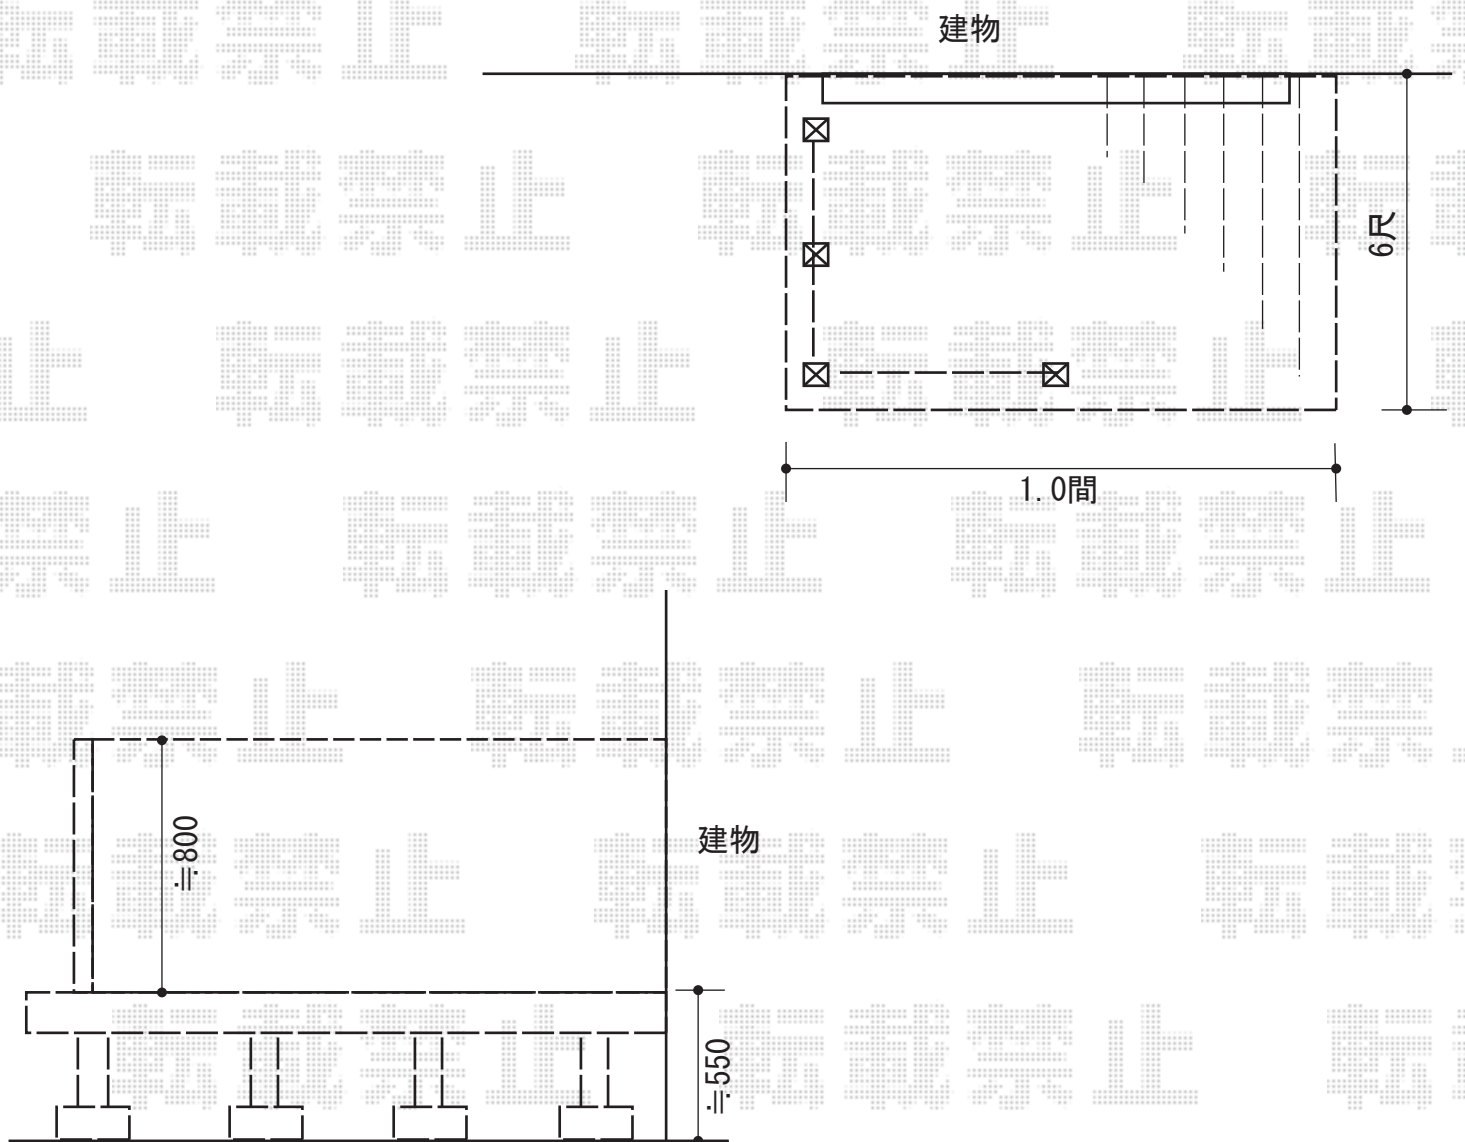

YKK AP リウッドデッキ 200
 間口=1.0間 (1,851mm)
 出幅=6尺 (1,820mm)
 色：ナチュラルブラウン
 床板：縦貼り
 束柱：Sタイプ (550mm) *色：プラチナステン

YKK AP 【仮】リウッドデッキフェンス4型<横パネル>
 本体1枚 (W×H)=T80・08用 (863×725mm) ×3枚
 中柱：T80×1本
 端柱：T80×2本
 90度専用角柱：T80×1本
 デッキ材補強材：先付用×1セット
 色：ナチュラルブラウン

担当者

伏見