

# エクステリア 施工概略図

YKK AP ヴェクターテラス F型 テラスタイプ 単体 積雪～20cm対応  
 間口= 関東間2.5間通し (柱芯々4,395mm 屋根幅4,580mm)  
 出幅= 4尺 (1,170mm) 色: プラチナステン  
 屋根材: ポリカーボネート (トーマイマット)  
 柱仕様: 柱標準タイプ (柱2本)  
 施工方法: 上止め仕様

吊り下げ式物干し  
 仕様: 【仮】標準 2本入り 色: プラチナステン


YKK AP ヴェクターテラス R型 屋根タイプ 連棟 積雪～20cm対応  
 間口= メーター3.0間 [1.5+1.5間] (柱芯々5,718mm 屋根幅6,030mm)  
 出幅= 5尺 (1,470mm)  
 色: プラチナステン  
 屋根材: ポリカーボネート (トーマイマット)  
 柱仕様: 柱奥行移動タイプ (柱3本)  
 施工方法: 上止め仕様  
 躯体式バルコニー取付部品: 中間用×3セット

吊り下げ式物干し  
 仕様: 【仮】標準 2本入り 色: プラチナステン

YKK AP レイナツインポートグラン 積雪～20cm対応  
 幅= 5,097mm  
 奥行= 5,052mm  
 色: プラチナステン  
 屋根材: ポリカーボネート (トーマイマット)  
 柱仕様: ハイルフ柱仕様 (有効高 約2,350mm)

レイナツインポートグラン サイドパネル (片側片)  
 奥行サイズ: 長さ51用  
 高さ: 1,873mm/ハイルフ用  
 色: プラチナステン  
 パネル材: ポリカーボネート (トーマイマット)  
 間柱: 1本

YKK AP リウッドデッキ 200  
 間口= 2.0間 (3,651mm)  
 出幅= 4尺 (1,220mm)  
 色: ナチュラルブラウン  
 床板: 縦貼り  
 幕板: 標準幕板  
 束柱: Sタイプ (550mm) (色: カームブラック)

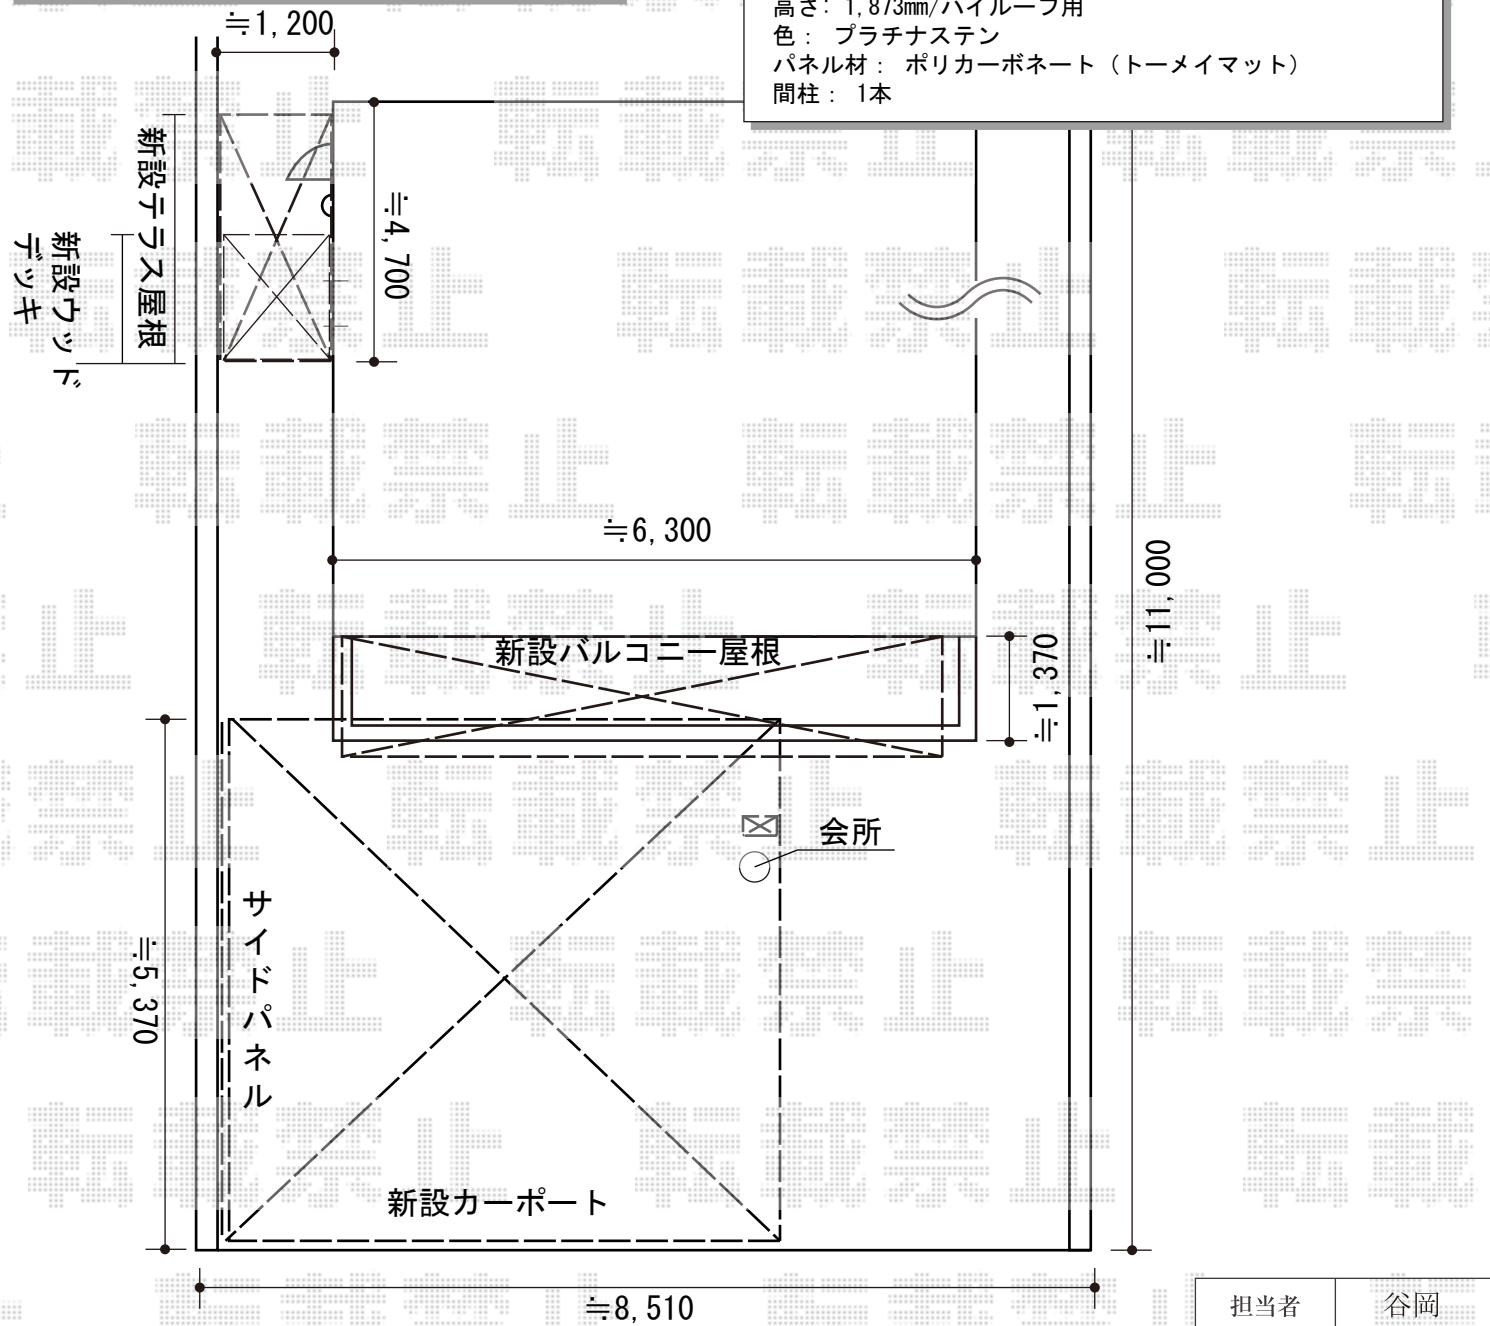

担当者	谷岡
-----	----