
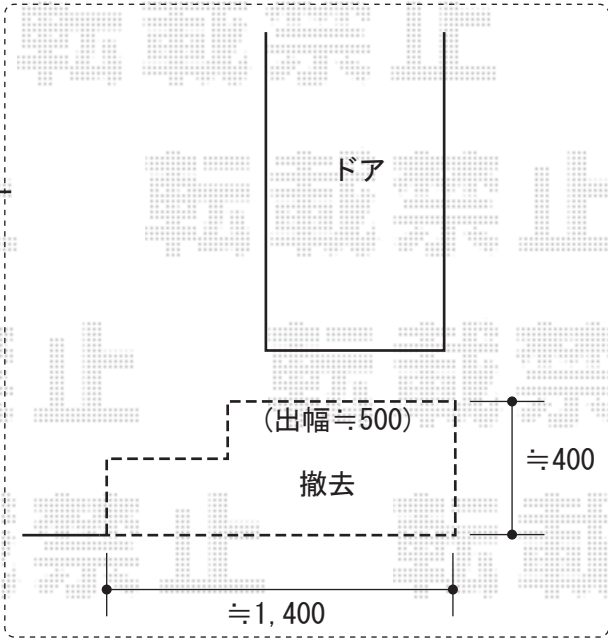


# カーポート 施工概略図

トステム ルーフポートシグマIII 延長 積雪~20cm対応  
 幅= 3,023mm  
 奥行= 7,098mm  
 色: 【未定】  
 屋根材: ポリカーボネート【未定】  
 柱仕様: ロング柱23仕様 (有効高 約2,750mm)

トステム カーブポートシグマIII 積雪~20cm対応  
 幅= 3,000mm  
 奥行= 4,980mm  
 色: 【未定】  
 屋根材: 【未定】  
 柱仕様: ロング柱23仕様 (有効高 約2,300mm)

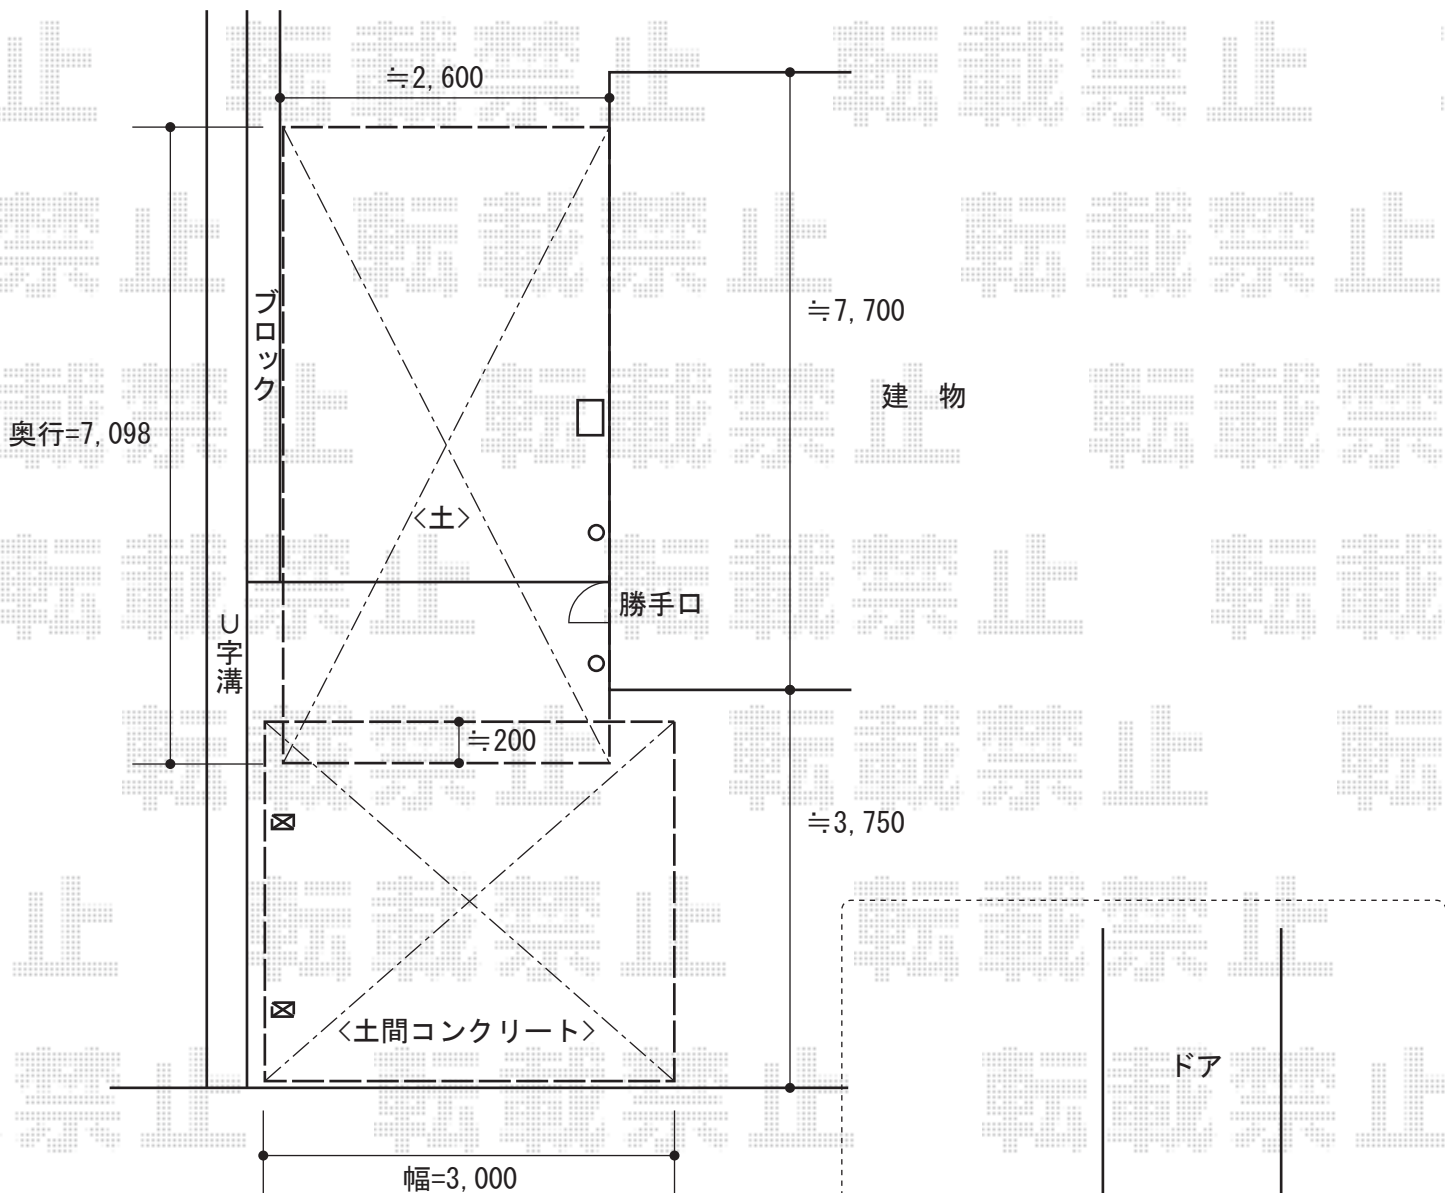

施工に際して、設置高さのご確認を頂けますよう、  
 お願い致します。

担当者	酒井
-----	----