


エクステリア 施工概略図

YKK AP レイナポートグラン 縦連棟 積雪~20cm対応
 幅= 2,700mm
 奥行= 10,064mm
 色: プラチナステン
 屋根材: 熱線遮断ポリカーボネート
 (アースブルーマット調)
 柱仕様: ハイルフ柱仕様 (有効高 約2,350mm)

Value Select トリップゲート RA型 ノンレール 片開き 27S
 開口幅= 2,626mm
 全幅= 2,726mm
 たたみ幅= 299mm
 高さ= 1,182mm
 色: ステンカラー
 キャスター数: 2箇所
 落棒数: 1本

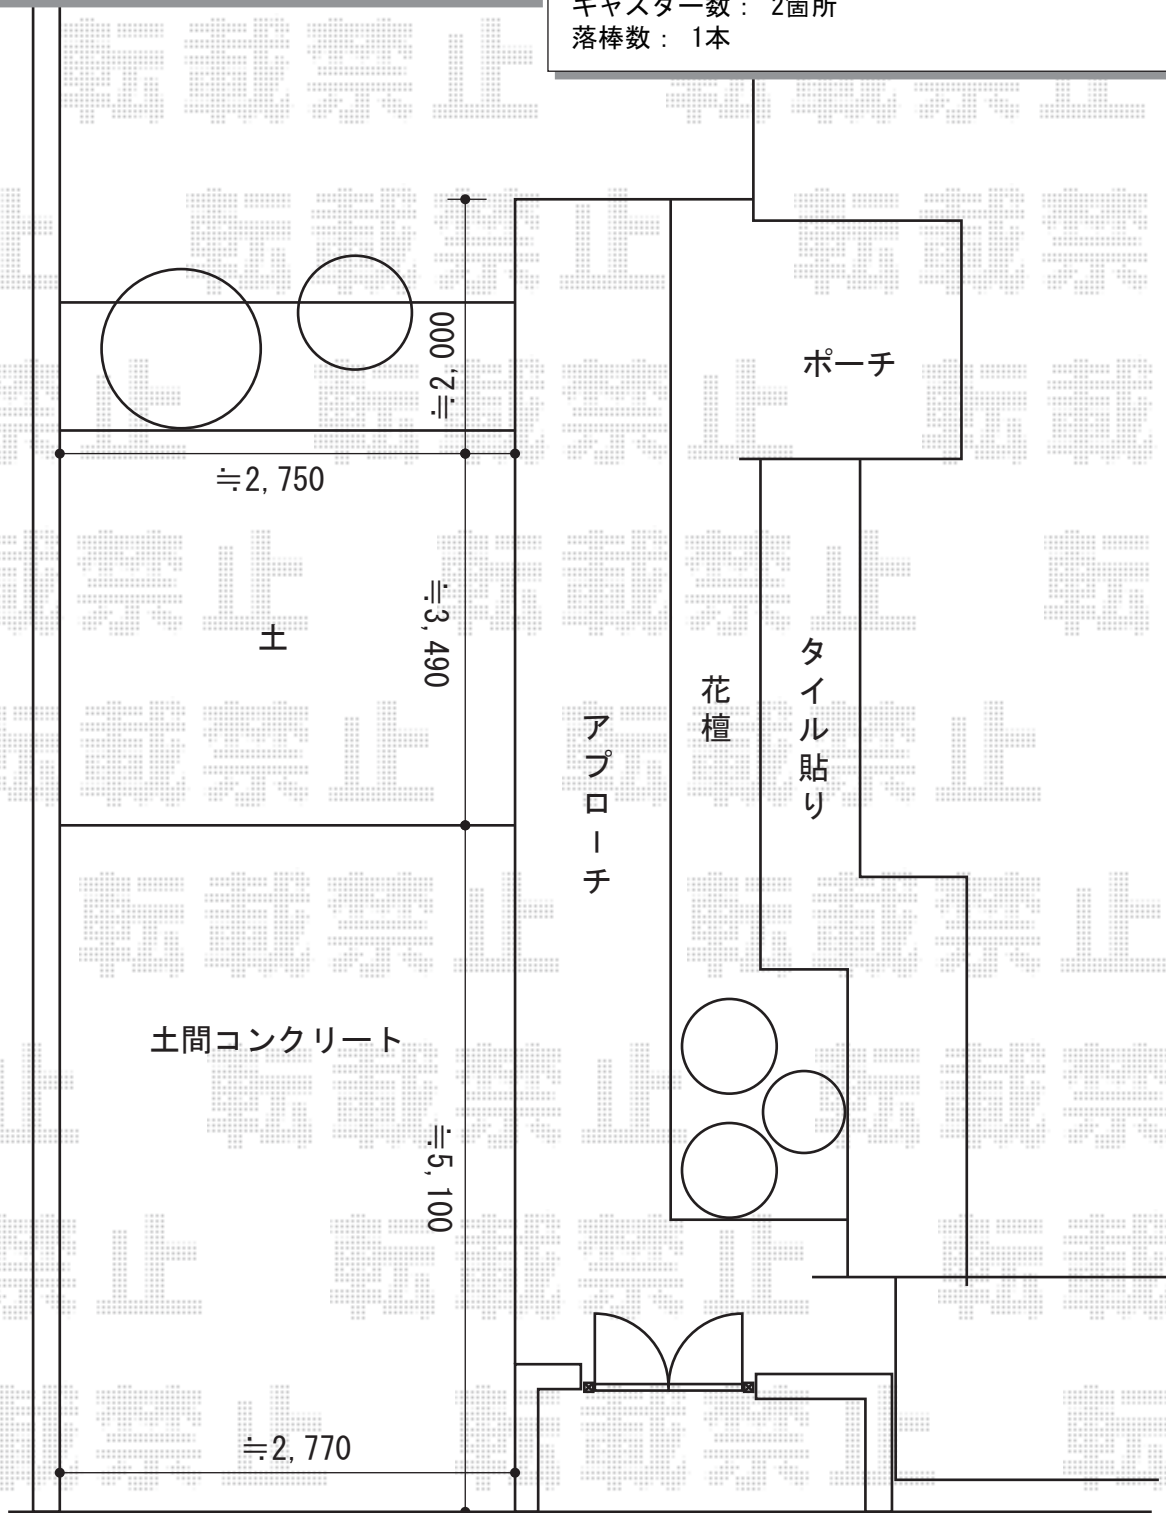

担当者

酒井