
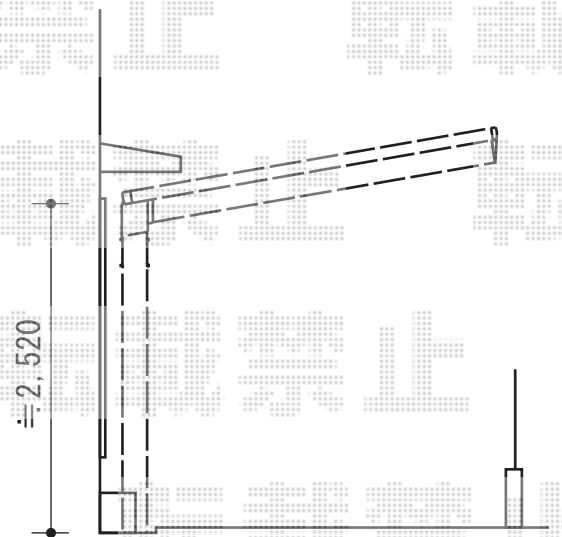


カーポート 施工概略図

YKK AP エフルージュグラン 延長 積雪~20cm対応
幅= 3,027mm
奥行= 7,200mm
色： ピュアシルバー
屋根材： 熱線遮断ポリカーボネート(トーマイマット)
柱仕様： ハイロング柱仕様 (有効高 約2,800mm)

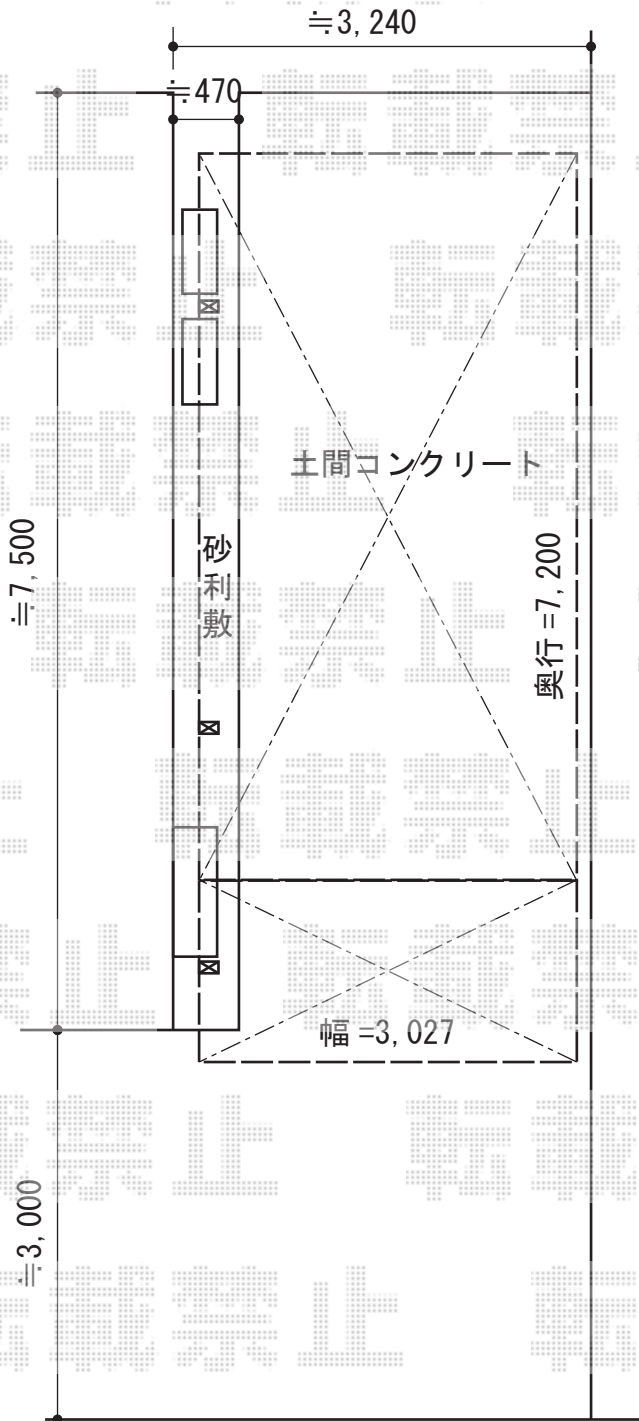

担当者

谷岡