


カーポート 施工概略図

トステム カーブポートシグマIII ワイド 積雪~20cm対応
幅= 3,625mm
奥行= 4,980mm
色： シャイングレー
屋根材： 熱線吸収ポリカーボネート（ライトブルーマット調）
柱仕様： ロング柱23仕様（有効高 約2,300mm）

トステム 【片側】カーブポートシグマIII サイドパネル 2段
奥行サイズ： 50タイプ用
高さ= H800+H800
色： シャイングレー
パネル材： 熱線吸収ポリカーボネート（ライトブルーマット調）
柱仕様： ロング柱23用（間柱： 3本）

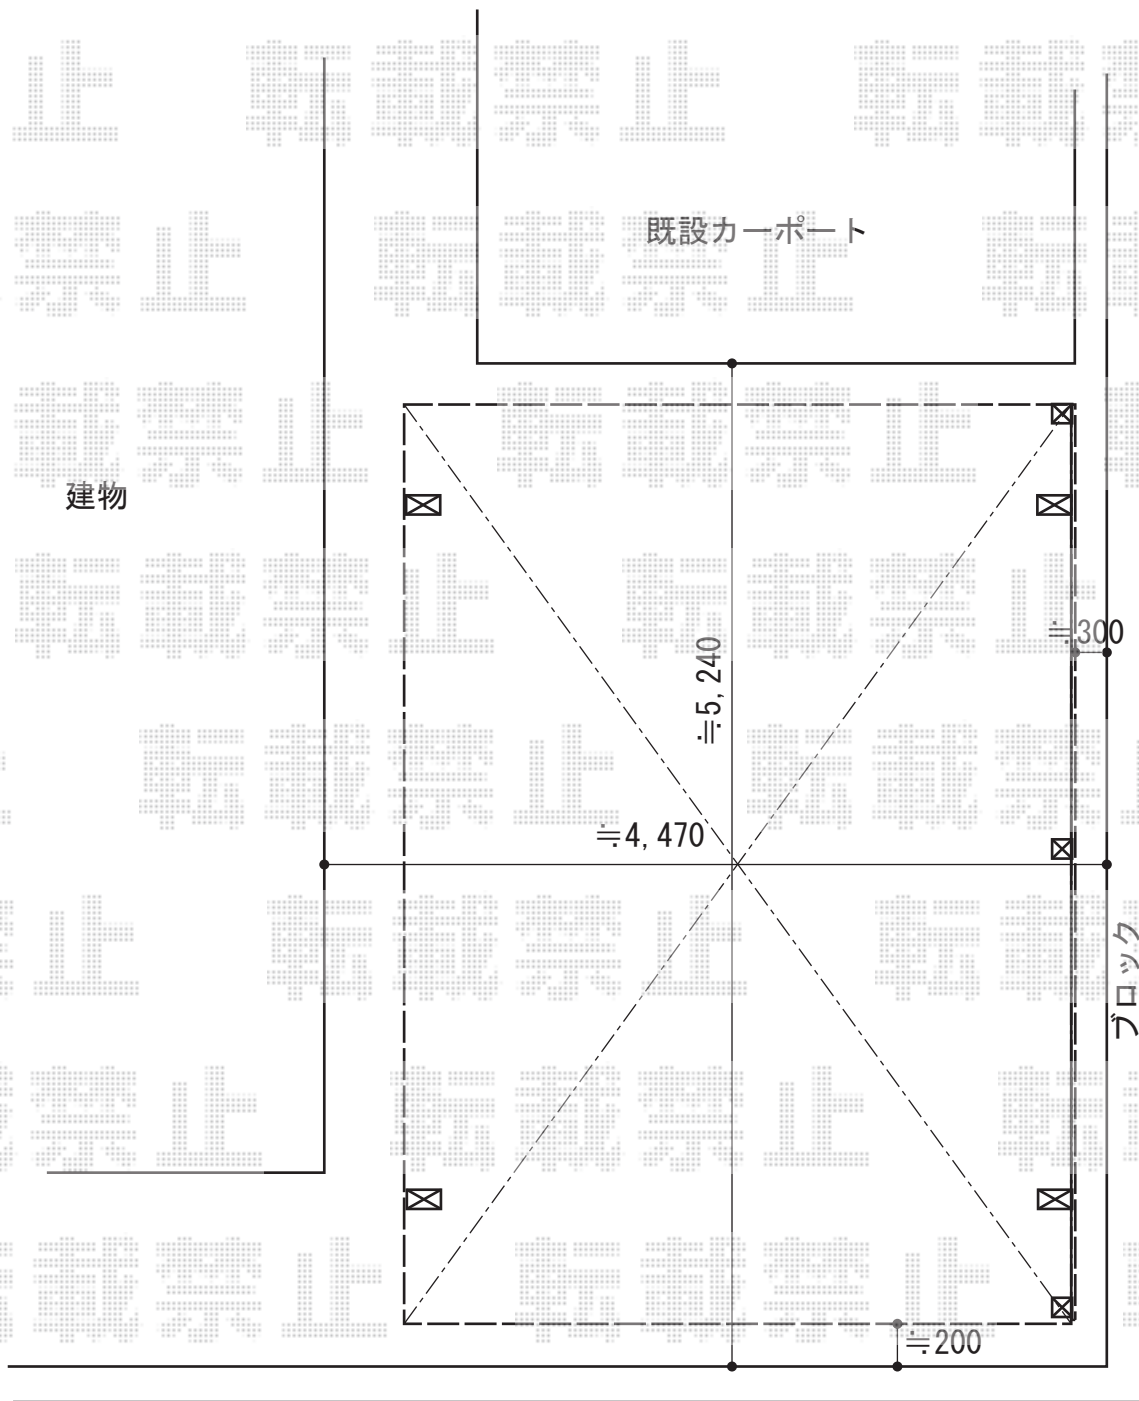

担当者

西村