


レイナポートグラン 積雪~20cm対応

YKK AP レイナポートグラン 積雪~20cm対応
幅= 2,400mm
奥行= 5,052mm
色: ブラウン
屋根材: 熱線遮断ポリカーボネート(トーマイマット)
柱仕様: ハイルフ柱仕様(有効高 約2,350mm)

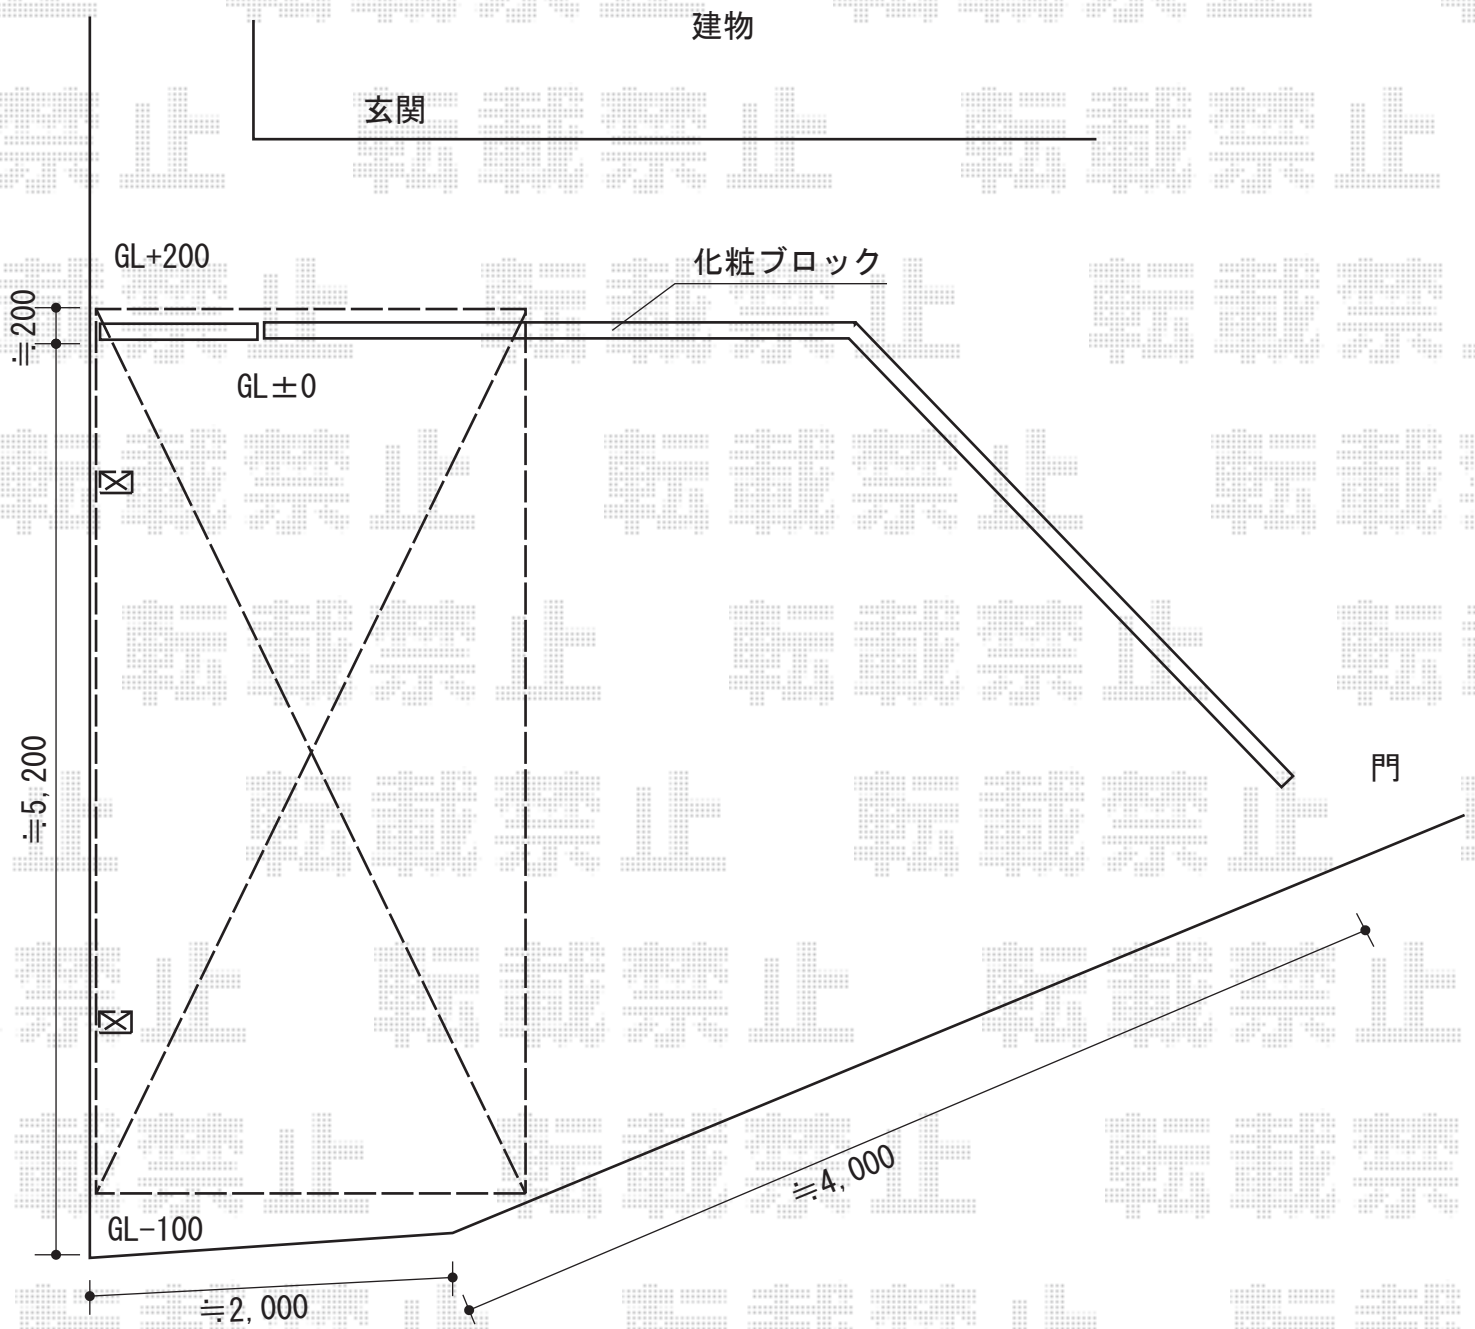

担当者

酒井