



エクステリア工事 施工概略図

YKK AP ヴェクターテラス F型 屋根タイプ 単体 積雪~20cm対応
 間口= 関東間2.0間 (柱芯々3,358mm 屋根幅3,670mm)
 出幅= 6尺 (1,770mm)
 色: プラチナステン
 屋根材: ポリカーボネート (アースブルー)
 柱仕様: 柱奥行移動タイプ (柱2本)
 施工方法: 上止め仕様
 躯体式バルコニー取付部品: 中間用×2

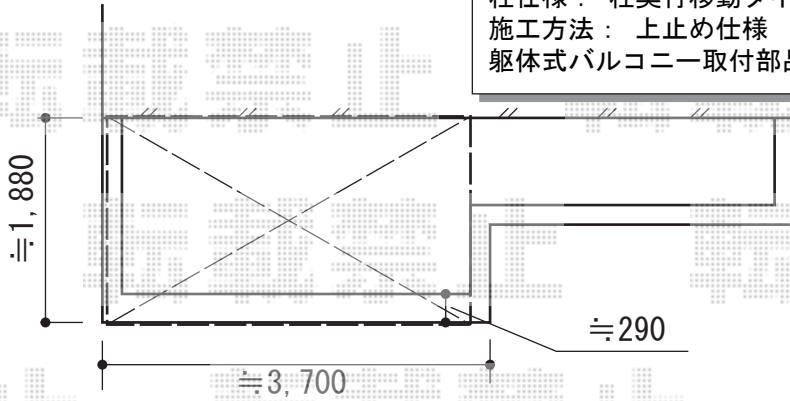

YKK AP バルコニー BY-X型 幅広格子 単体 柱建て式
 間口= 関東間1.0間 (1,840mm)
 出幅= 3尺 (870mm)
 色: ホワイト
 床材: 硬質塩化ビニル (グレイシルバー)
 柱仕様: 柱建てタイプ

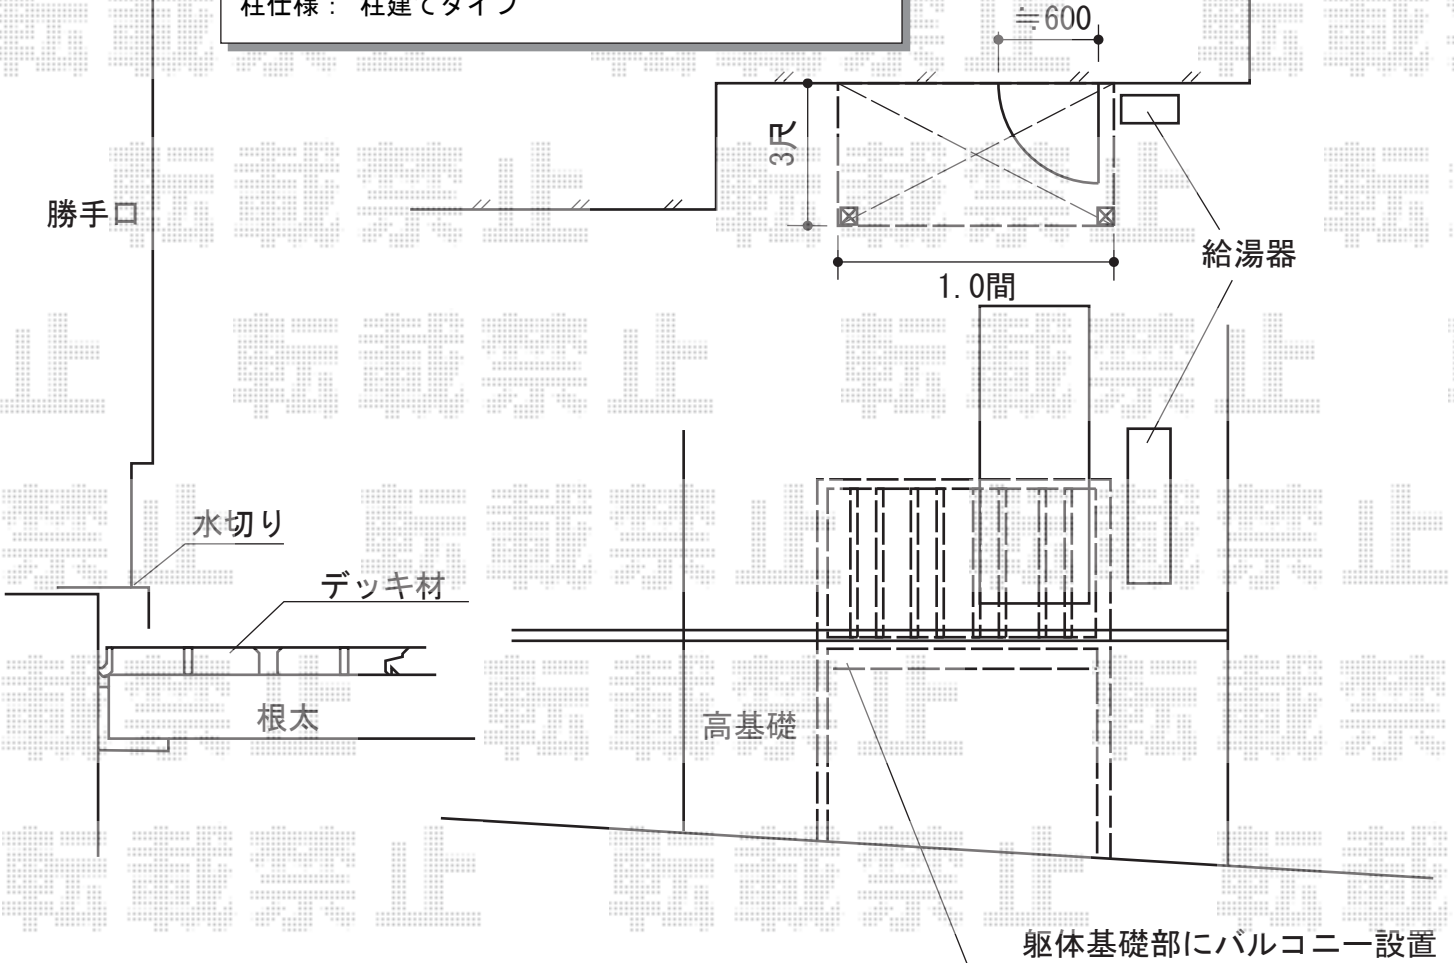

担当者

松保