


カーポート 施工概略図

YKK AP レイナポートグラン 延長 積雪~20cm対応
幅= 2,400mm
奥行= 6,484mm
色 : プラチナステン
屋根材 : ポリカーボネート (トーマイマット)
柱仕様 : ハイルフ柱仕様 (有効高 約2,350mm)

YKK AP 着脱式サポート
色 : プラチナステン
数量 : 2本入×1・1本入×1

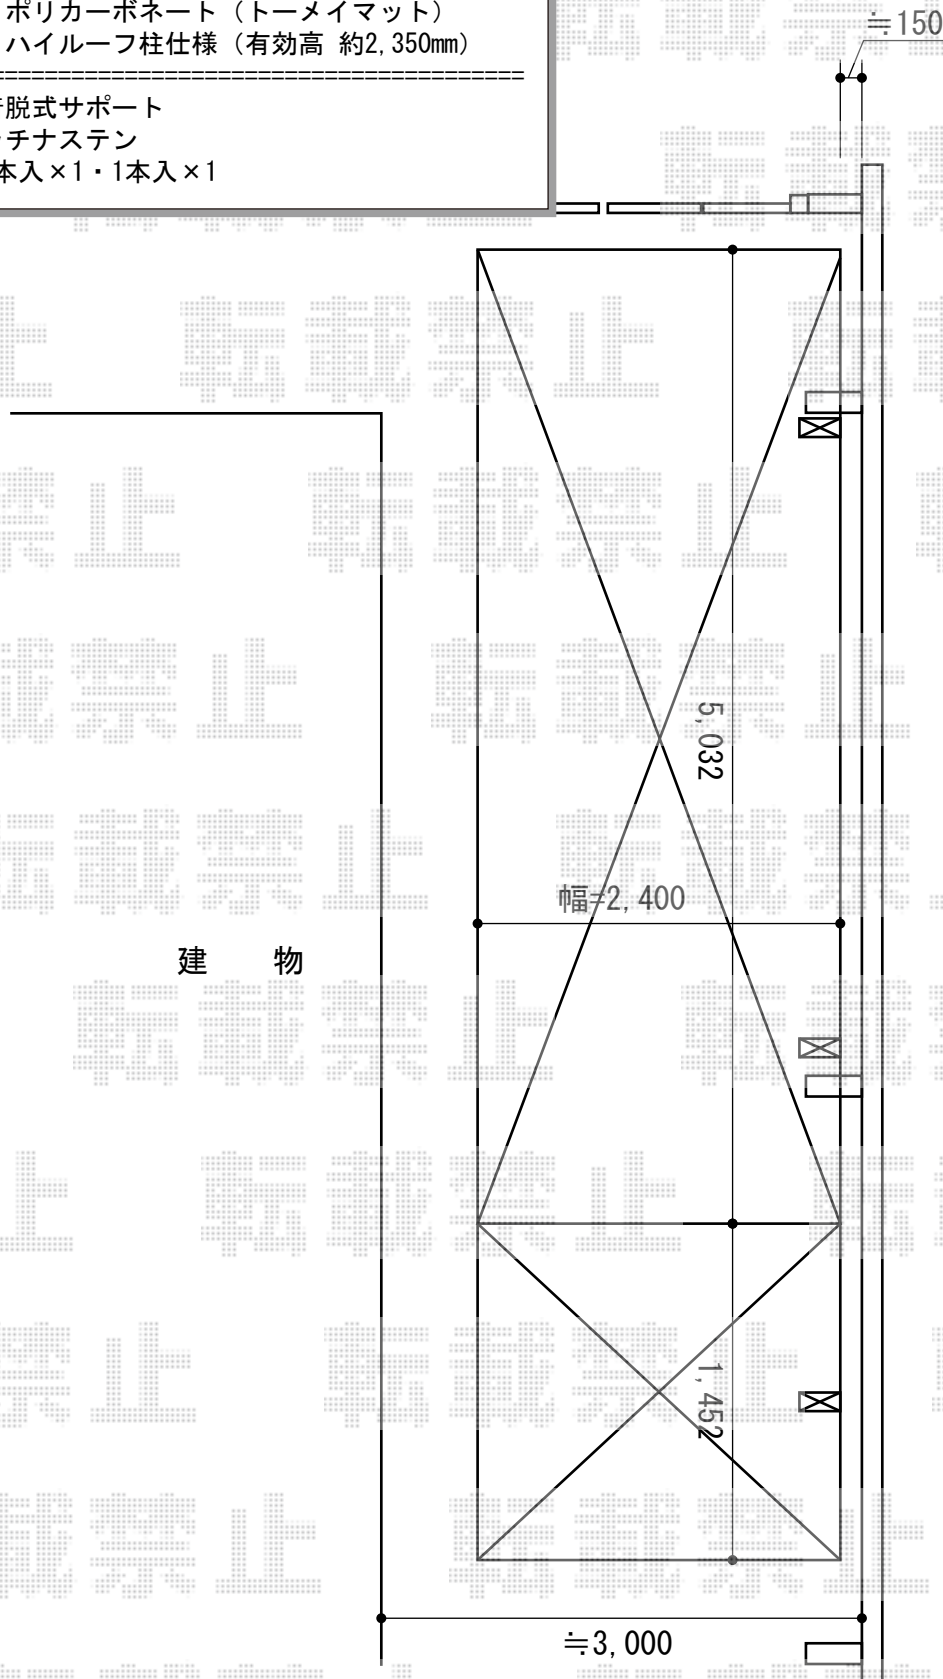

建 物

担当者

竹下