


カーポート 施工概略図

YKK AP レイナキャップポートグラン 縦連棟 積雪～20cm対応  
 幅= 2,702mm  
 奥行= 10,064mm  
 色： ブラウン  
 屋根材： 熱線遮断ポリカーボネート(トーマイマット)  
 柱仕様： ハイルフ柱仕様 (有効高 約2,350mm)

YKK AP 着脱式サポート  
 仕様： 標準・ハイルフ兼用  
 色： ブラウン  
 数量： 2本入り×2セット

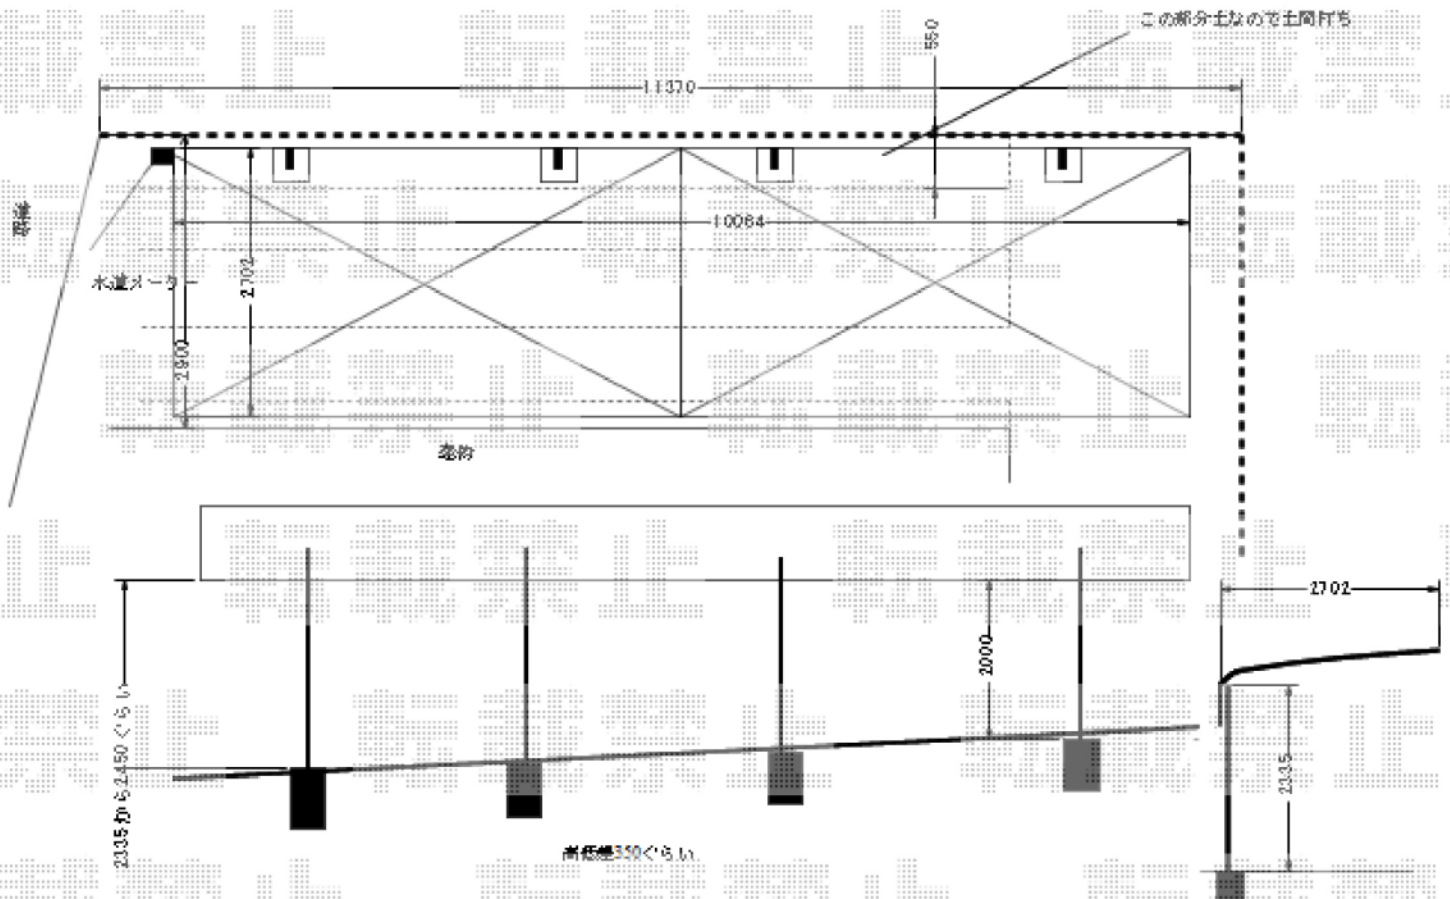

担当者 西村