


カーポート 施工概略図

トステム カルエードシグマIII 1500 縦連棟 落下後枠付 積雪~50cm対応
幅=2,741mm
奥行=11,334mm
色：シャイングレー
屋根材：ガリレポリカ（クリアマット・すりガラス調）
柱仕様：凍上ロング柱23（有効高 約2,300mm）

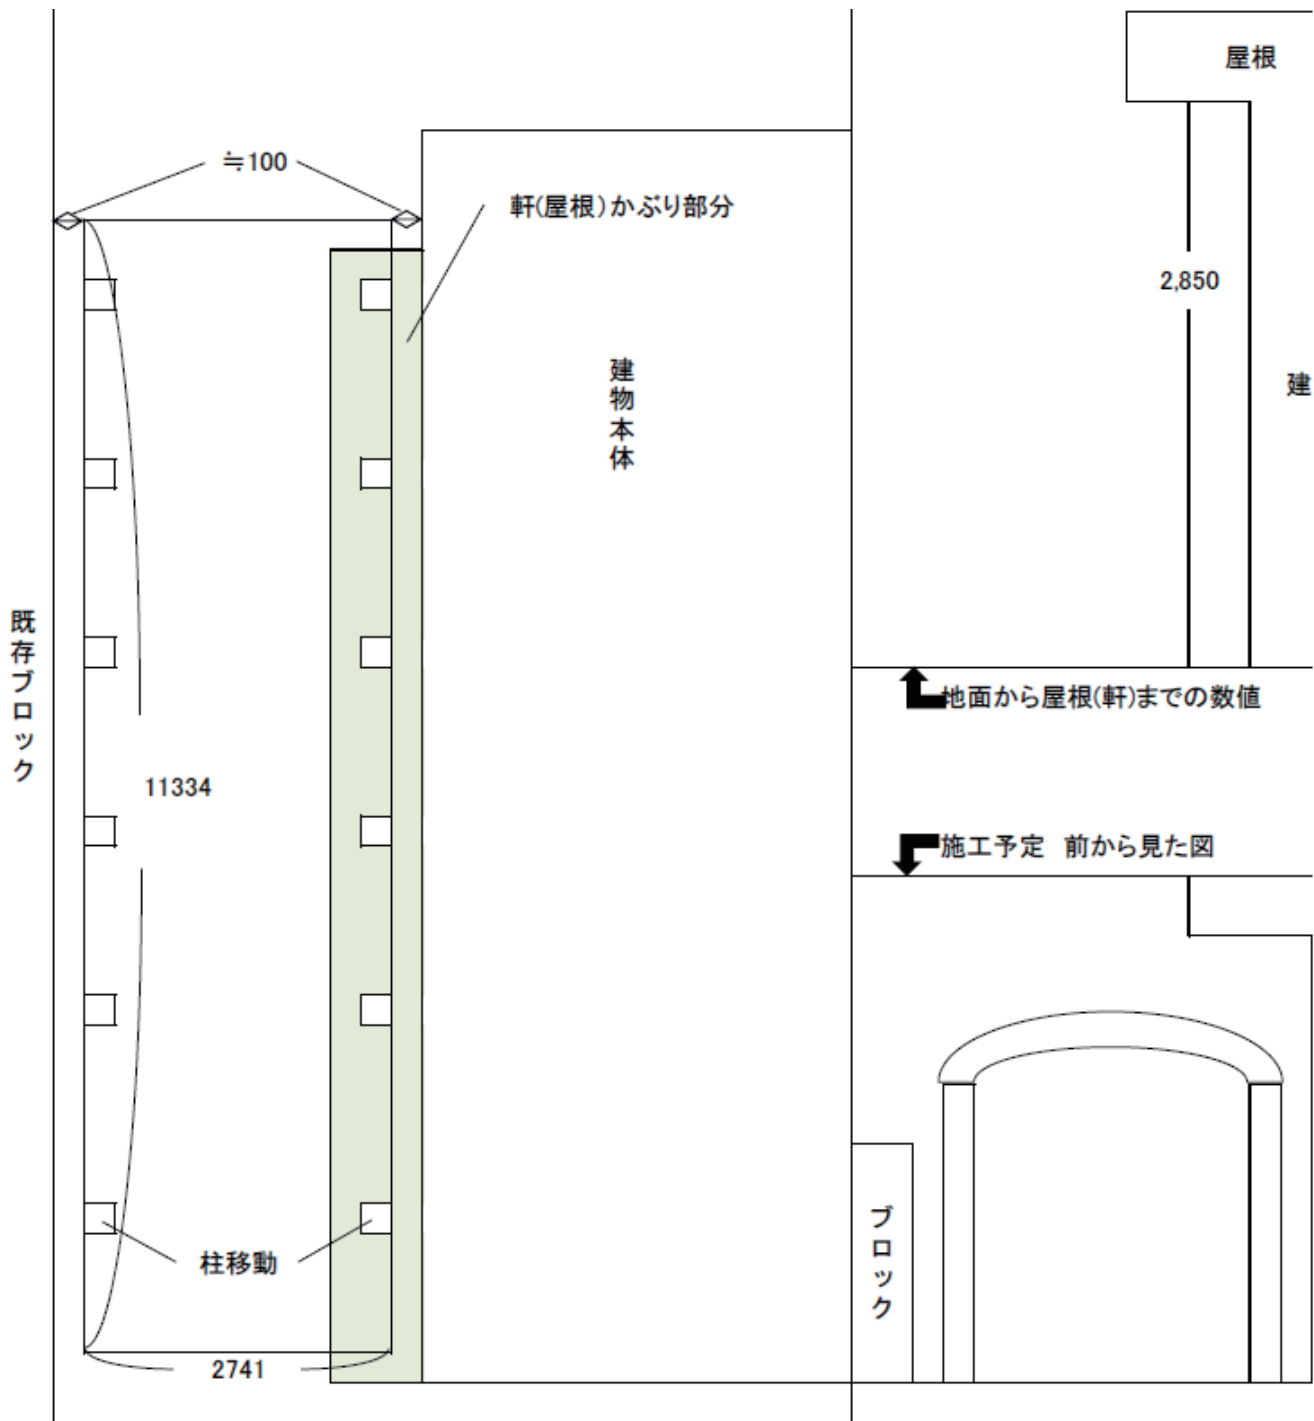

担当者

栢田