


カーポート 施工概略図

YKK AP エフルージュグラン 積雪~20cm対応
 幅=2,725mm
 奥行=5,052mm
 色: カームブラック
 屋根材: ポリカーボネート (トーマイマット)
 柱仕様: 標準柱仕様 (有効高 約2,000mm)

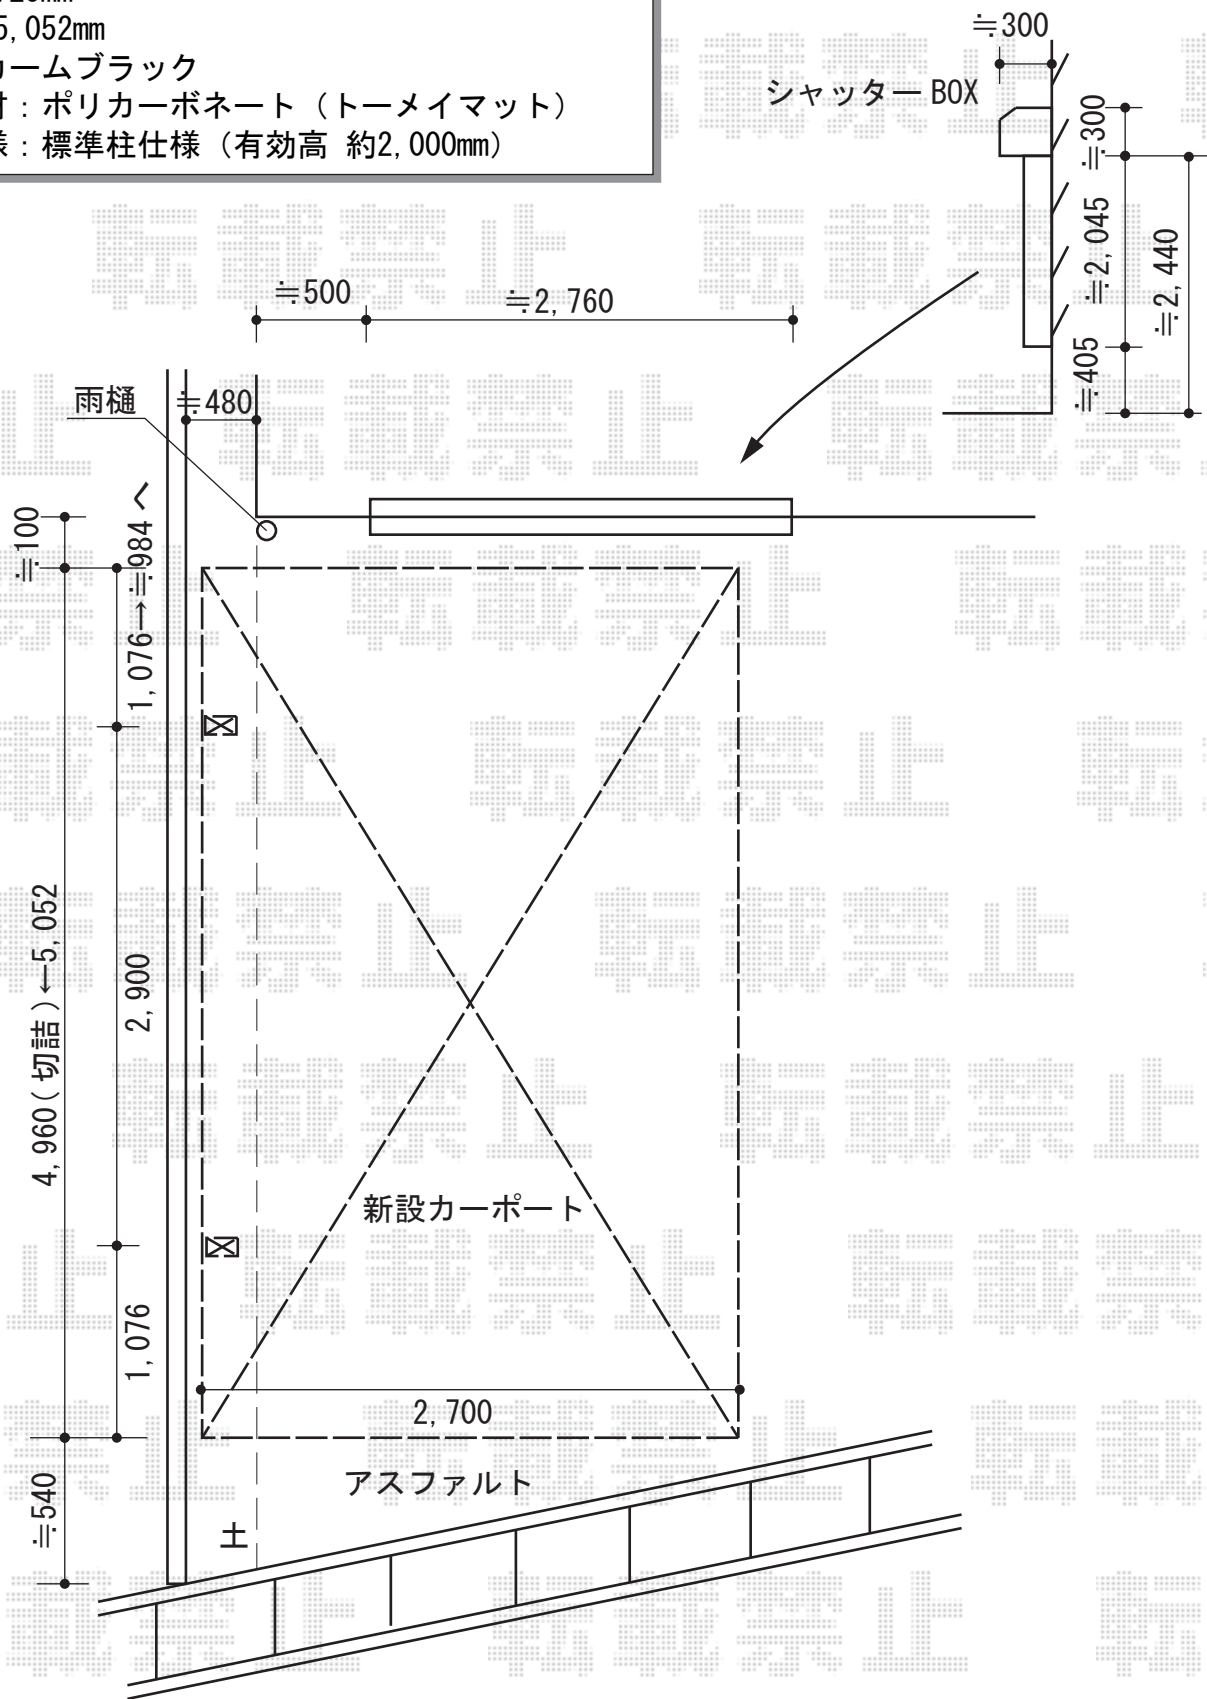

担当者	谷岡
-----	----