


プレシオステラス R型 施工概略図

Value Select プレシオステラス R型  
 テラスタイプ 単体 積雪~20cm対応  
 間口=関東間2.0間 (柱芯々3,485mm 屋根幅3,670mm)  
 出幅=5尺 (1,470mm)  
 色:ノーブルステン  
 屋根材:ポリカーボネート (ガラスマット)  
 柱仕様:柱標準タイプ (柱2本)  
 施工方法:上止め仕様

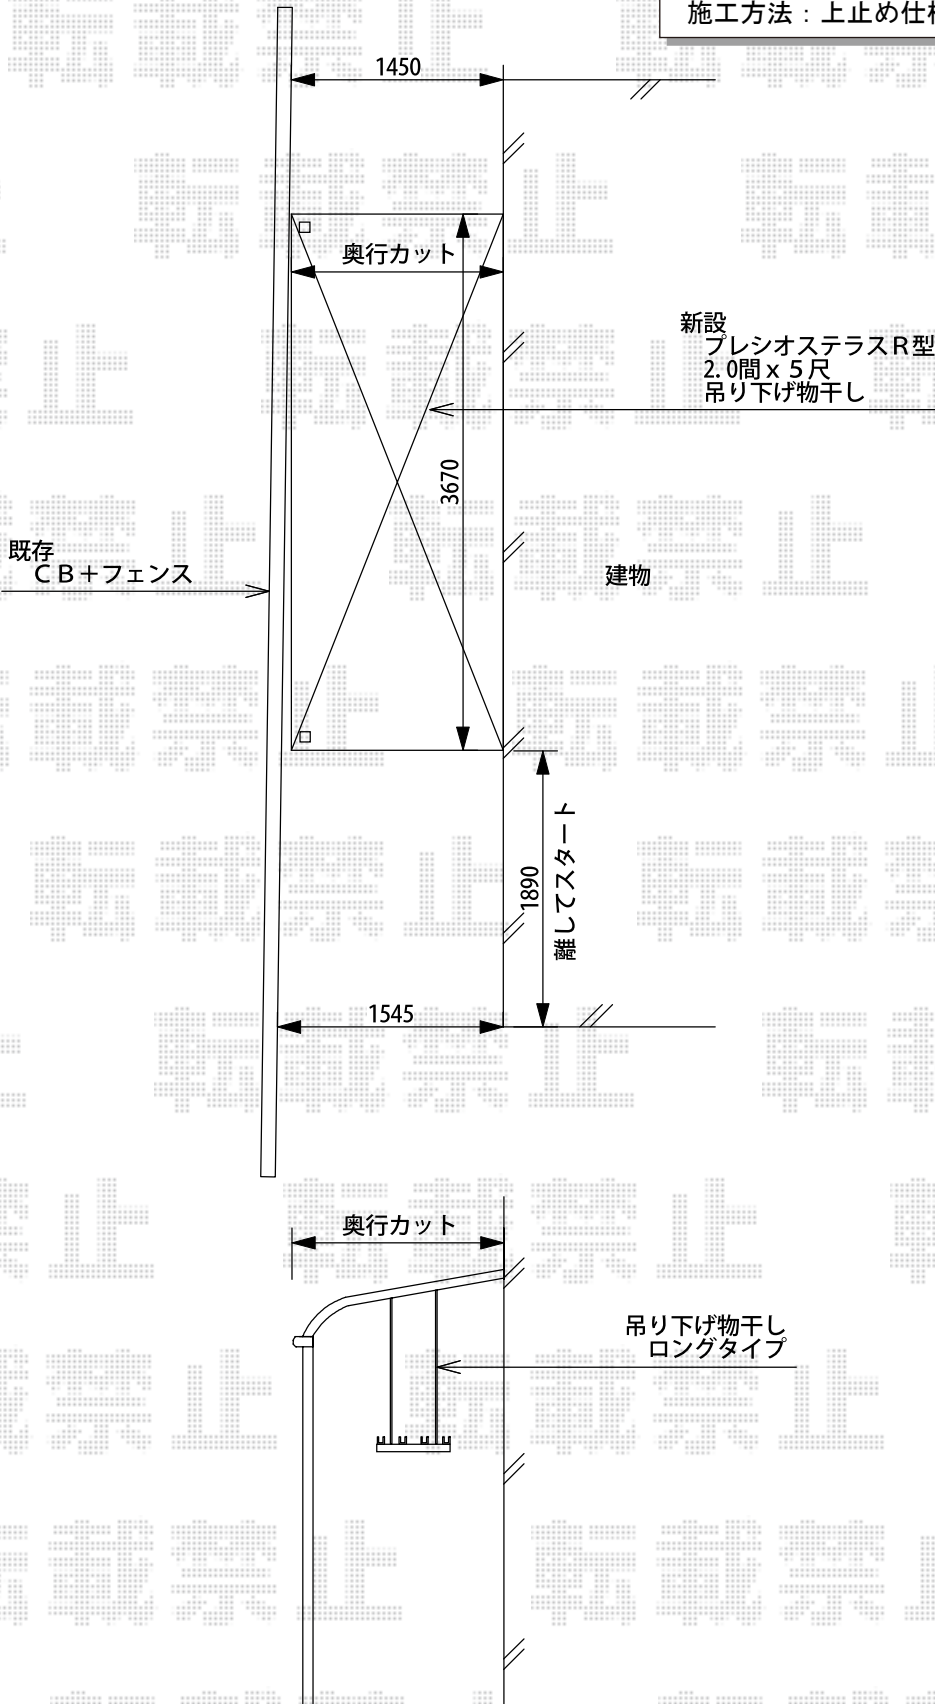

担当者	谷
-----	---