


レイナポートグラン 積雪～20cm対応 施工概略図

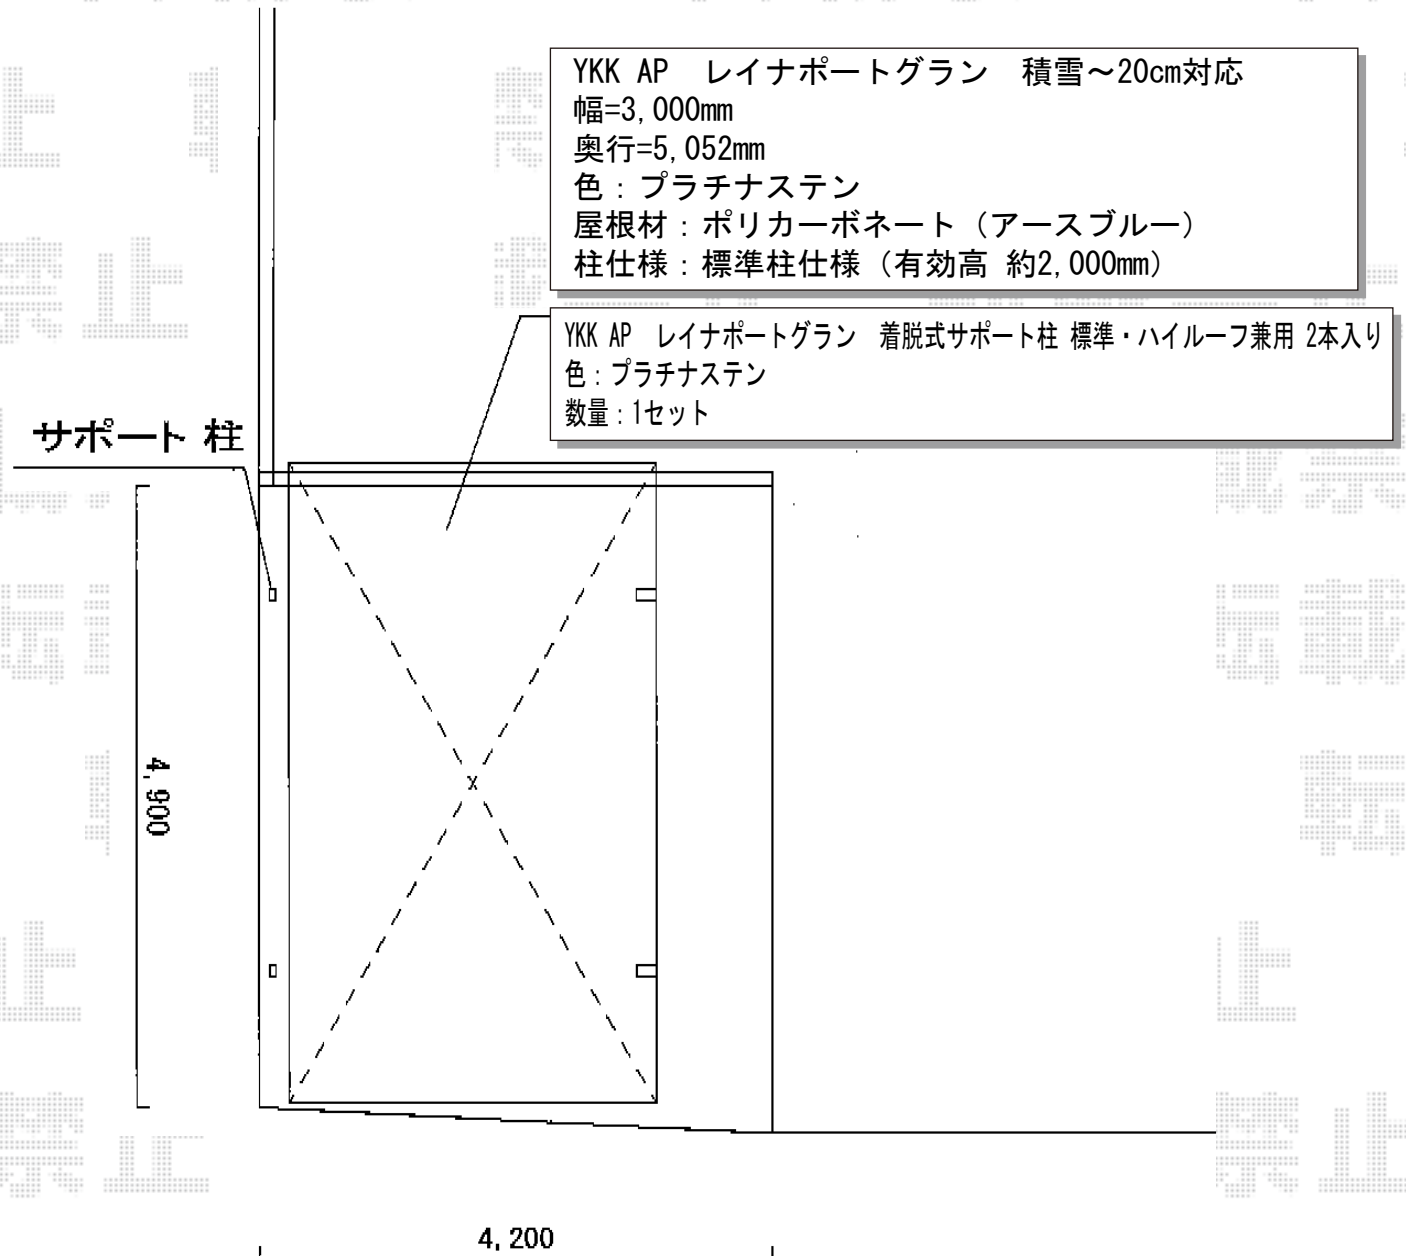

担当者

栢田