


カーポート 施工概略図

Value Select プレシオサポート アルファ 積雪~20cm対応
幅=2,702mm
奥行=5,052mm
色：チャコールブラック
屋根材：ポリカーボネート（スカイブルー）
柱仕様：ハイルーフ柱仕様（有効高 約2,250mm）

事前に別途
枝のカットを行って頂きますよう
お願い致します

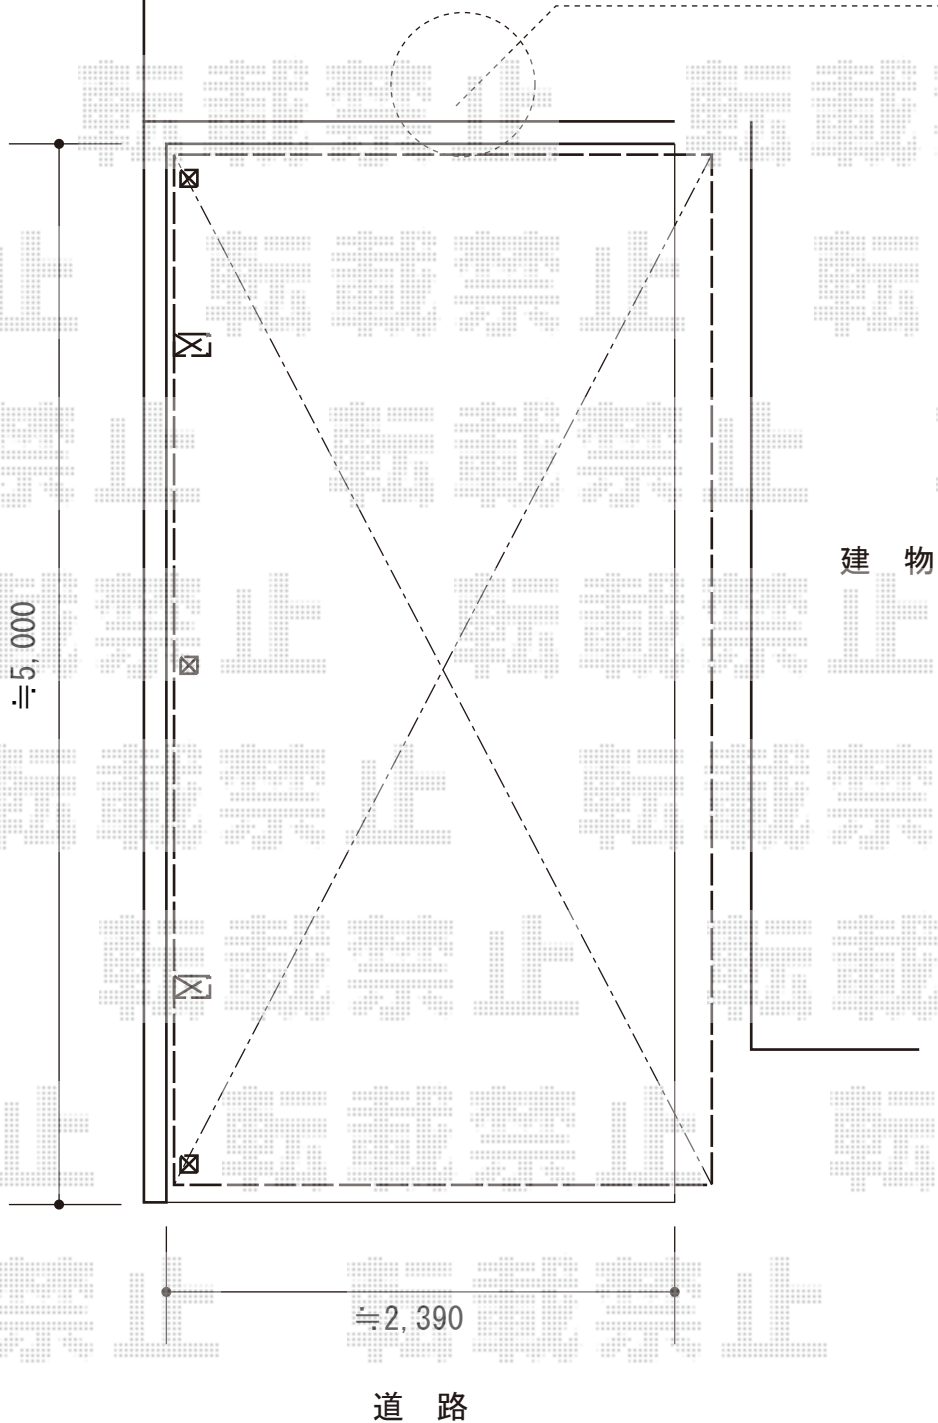

担当者

谷岡