


# カーポート 施工概略図

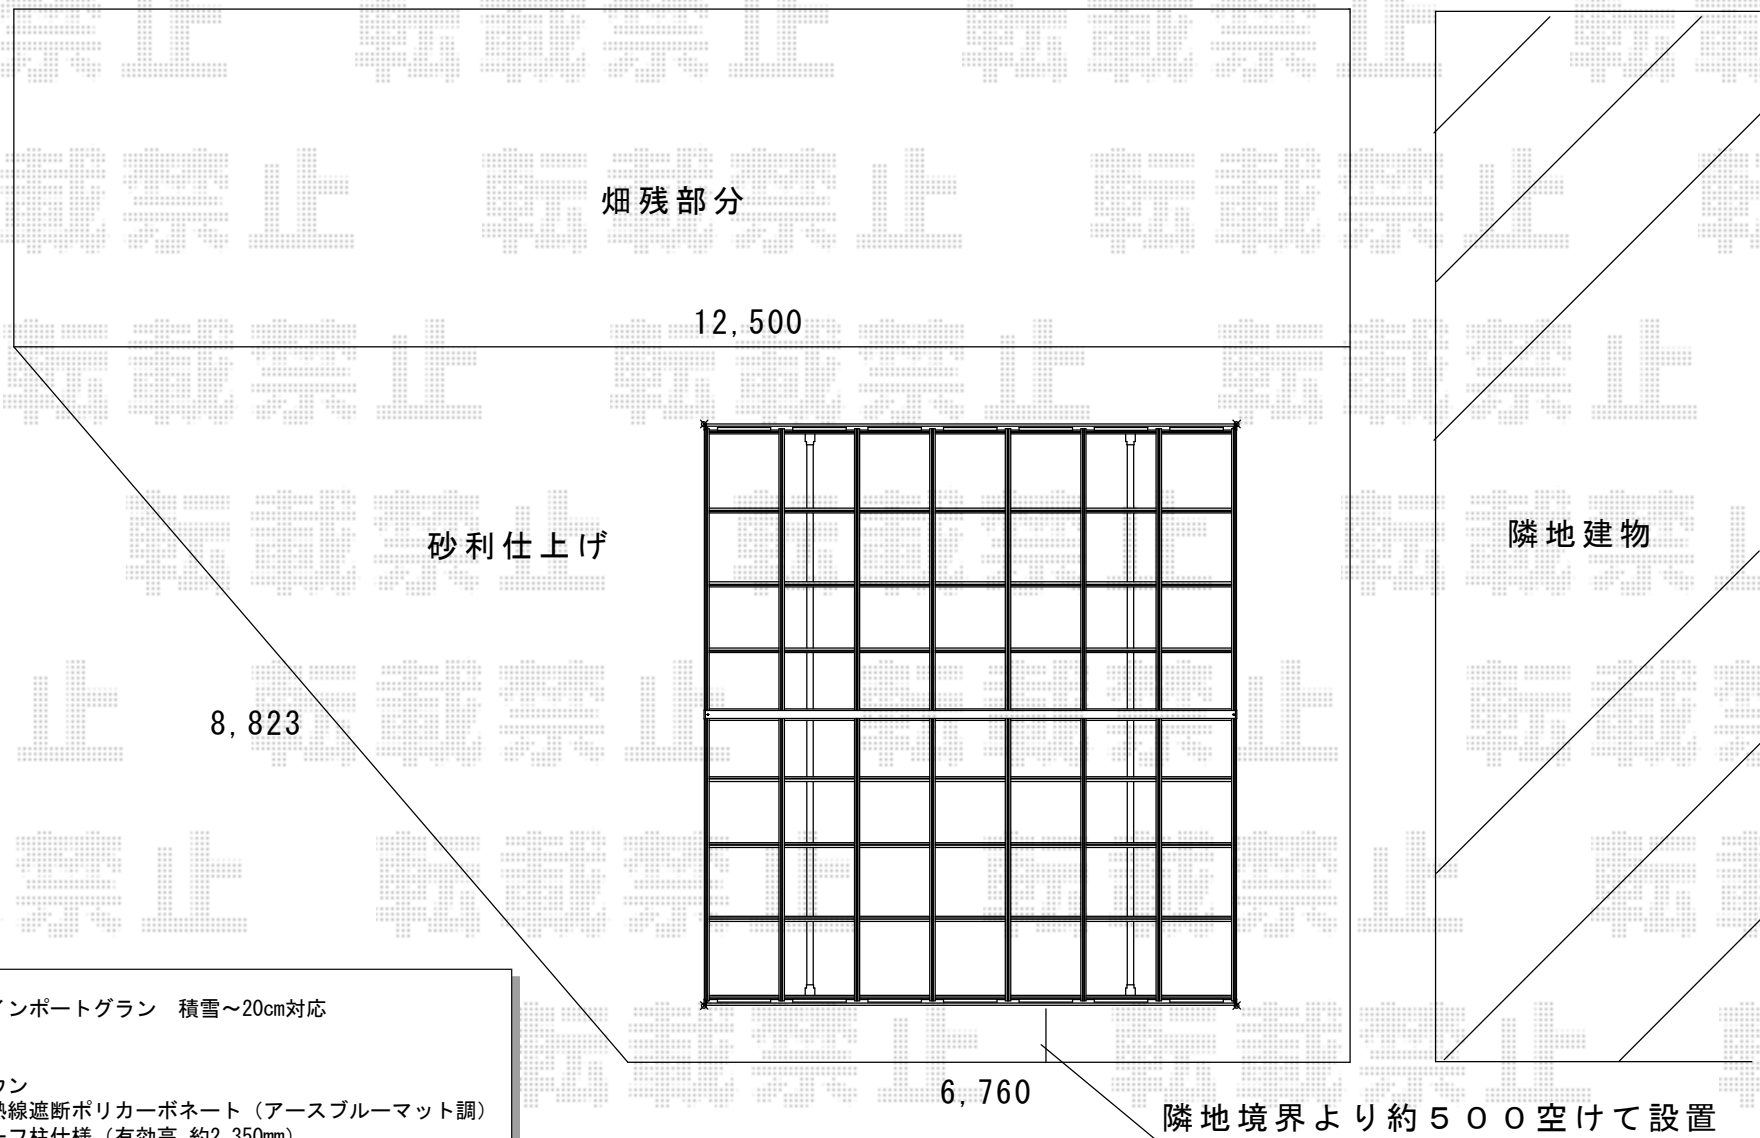

YKK AP レイナツインポートグラン 積雪~20cm対応  
幅= 5,392mm  
奥行= 5,052mm  
色: 【仮】ブラウン  
屋根材: 【仮】熱線遮断ポリカーボネート (アースブルーマット調)  
柱仕様: ハイルーフ柱仕様 (有効高 約2,350mm)