


フェンス 施工概略図

TOEX プリレオR9型フェンス フリーポールタイプ
 本体1枚 (W×H) = (1,979.5×1,000mm) ×9枚
 柱仕様: T-10×11本
 部品セットA: 11セット
 目隠しコーナー継手: ポール付/T-10×1セット
 端部カバー(切詰用・側柱1本): T-10×1本
 端部キャップA: 1セット
 色: マイルドブラック
 オプション: フェンス下柵すきまカバー80用×9枚/端部カバー80用×1セット/コーナーカバー×1セット

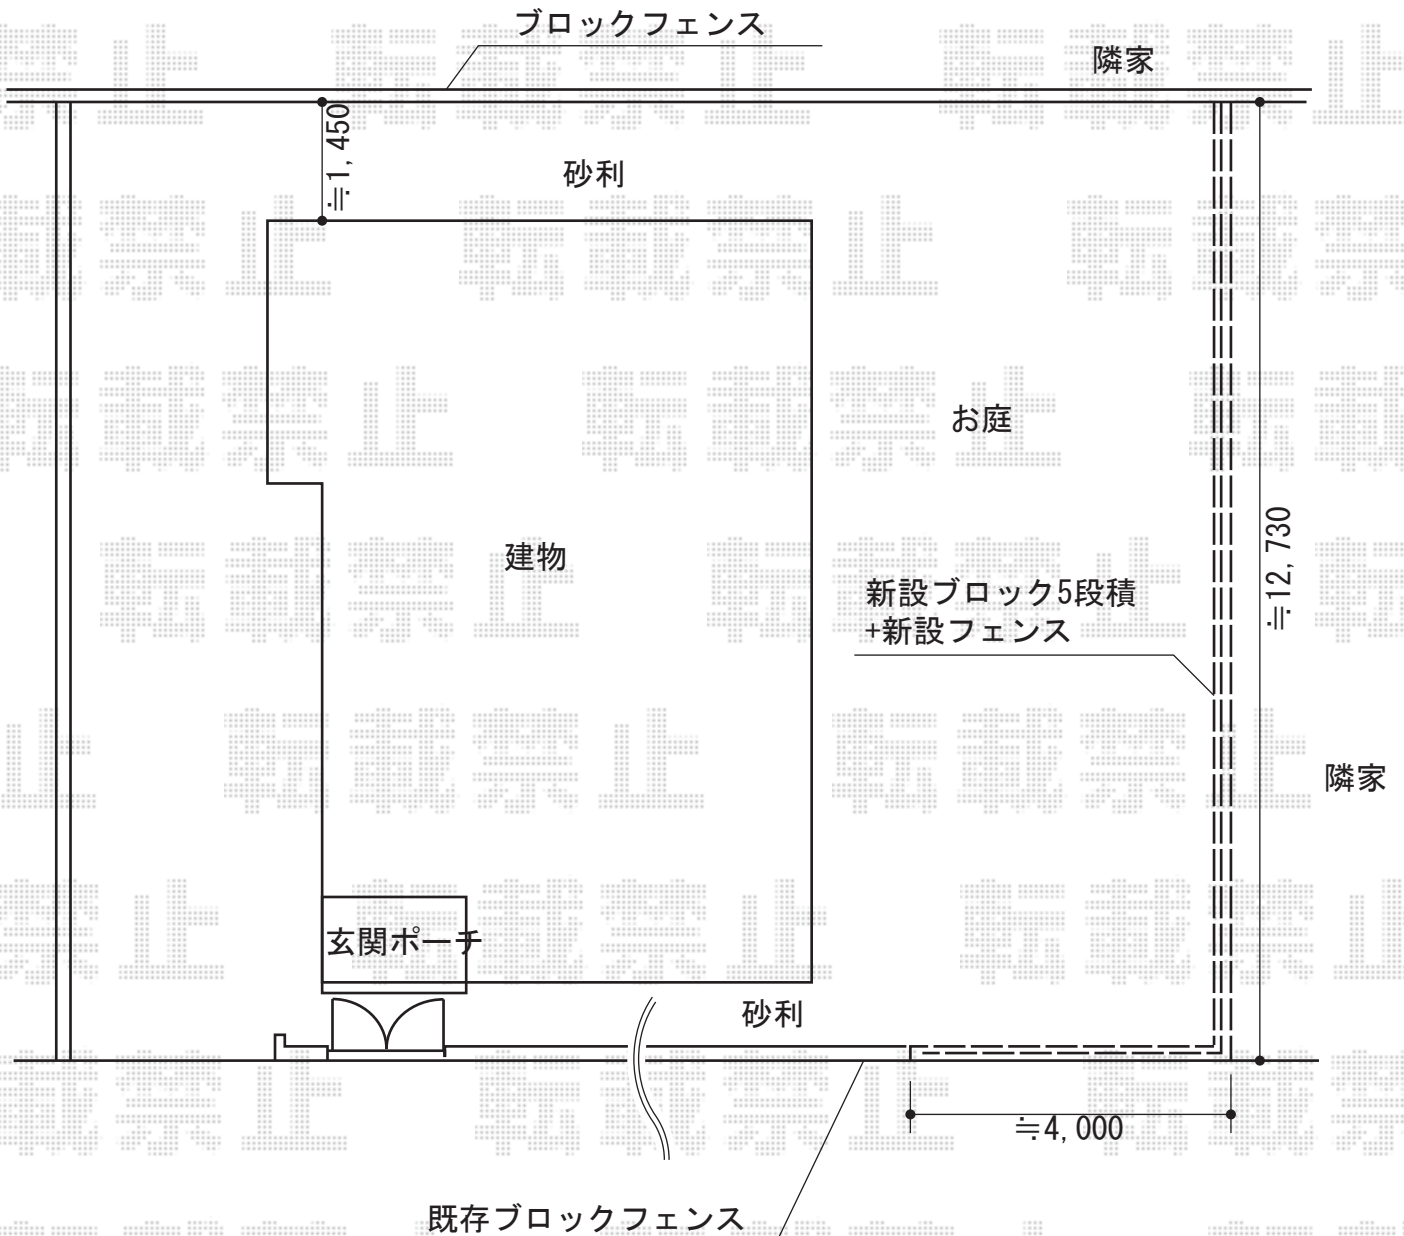

担当者

伏見