


カーポート 施工概略図

YKK AP レイナキャップポートグラン 縦連棟 積雪~20cm対応
幅=2,702mm
奥行=10,064mm
色：ブラウン
屋根材：ポリカーボネート（スモークブラウン）
柱仕様：標準柱仕様（有効高 約2,000mm）

YKK AP <前側のみ>レイナキャップポートグラン用サイドパネル
奥行サイズ：長さ51用
高さ=1,036mm
色：ブラウン
パネル材：ポリカーボネート（スモークブラウン）
柱仕様：標準柱仕様・間柱1本
オプション：着脱式サポート（標準・ハイルーフ兼用）2本入り×2

YKK AP 屋根ふき材補強部品
数量：2セット
色：カームブラック

建 物

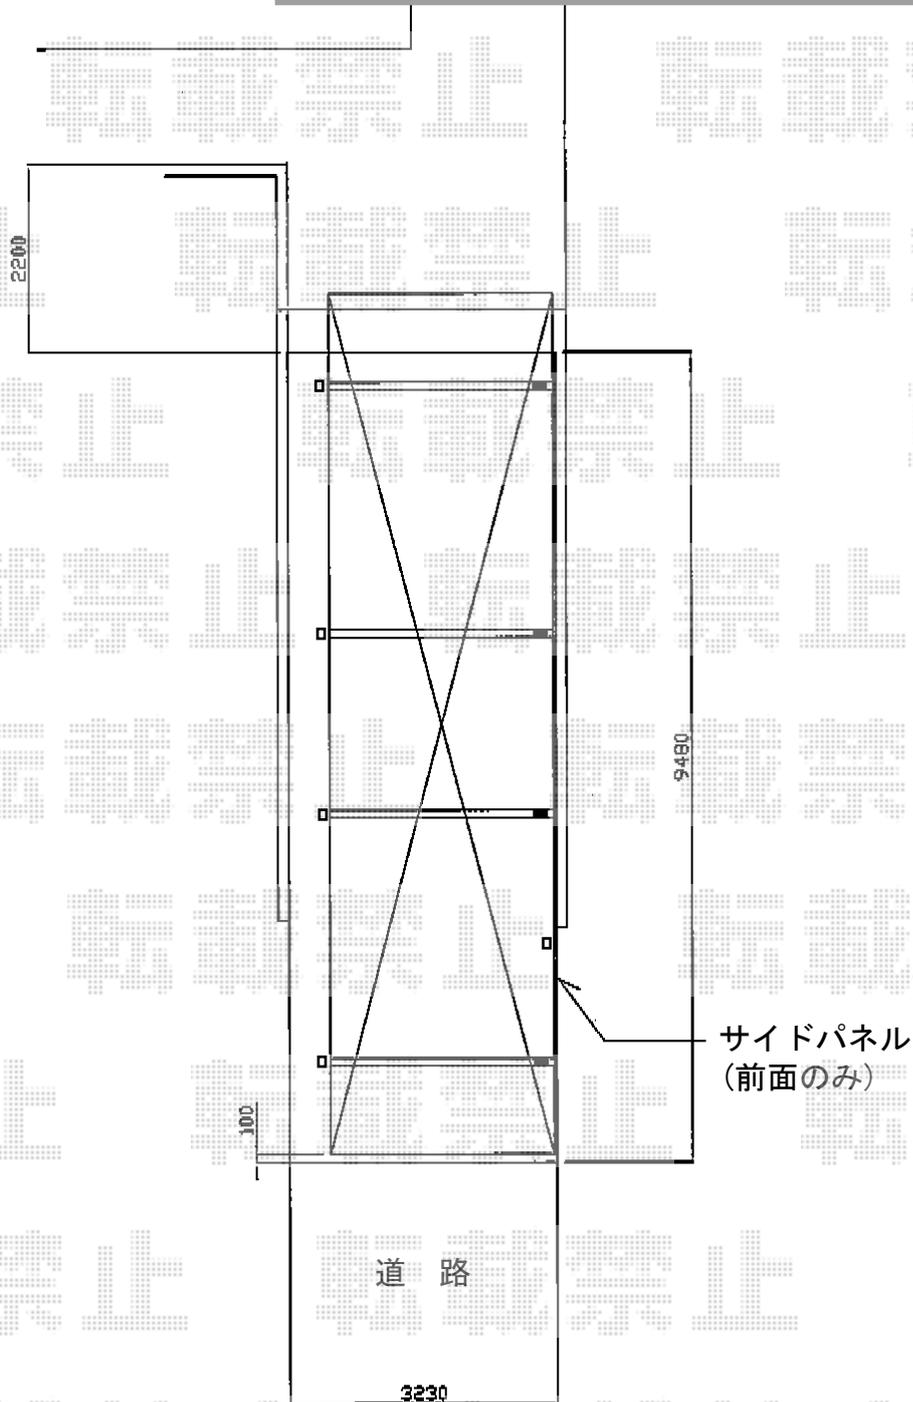

担当者

西村