


テラス囲い 施工概略図

トステム ほせるんですII F型 床納まり 積雪~20cm対応
 寸法= 間口 関東2.5間×出幅 5尺 (1,485mm)
 正面ユニット：高窓 (4枚建)
 側面ユニット：ドア・FIX
 色：ブラック
 屋根材：熱線吸収アクアポリカーボネート (ライトブルー)
 床材：塩ビデッキボード (木目)
 オプション：カーテンレールセット (ブロンズ)・網戸
 追加部材：根太掛架台補強必要部材

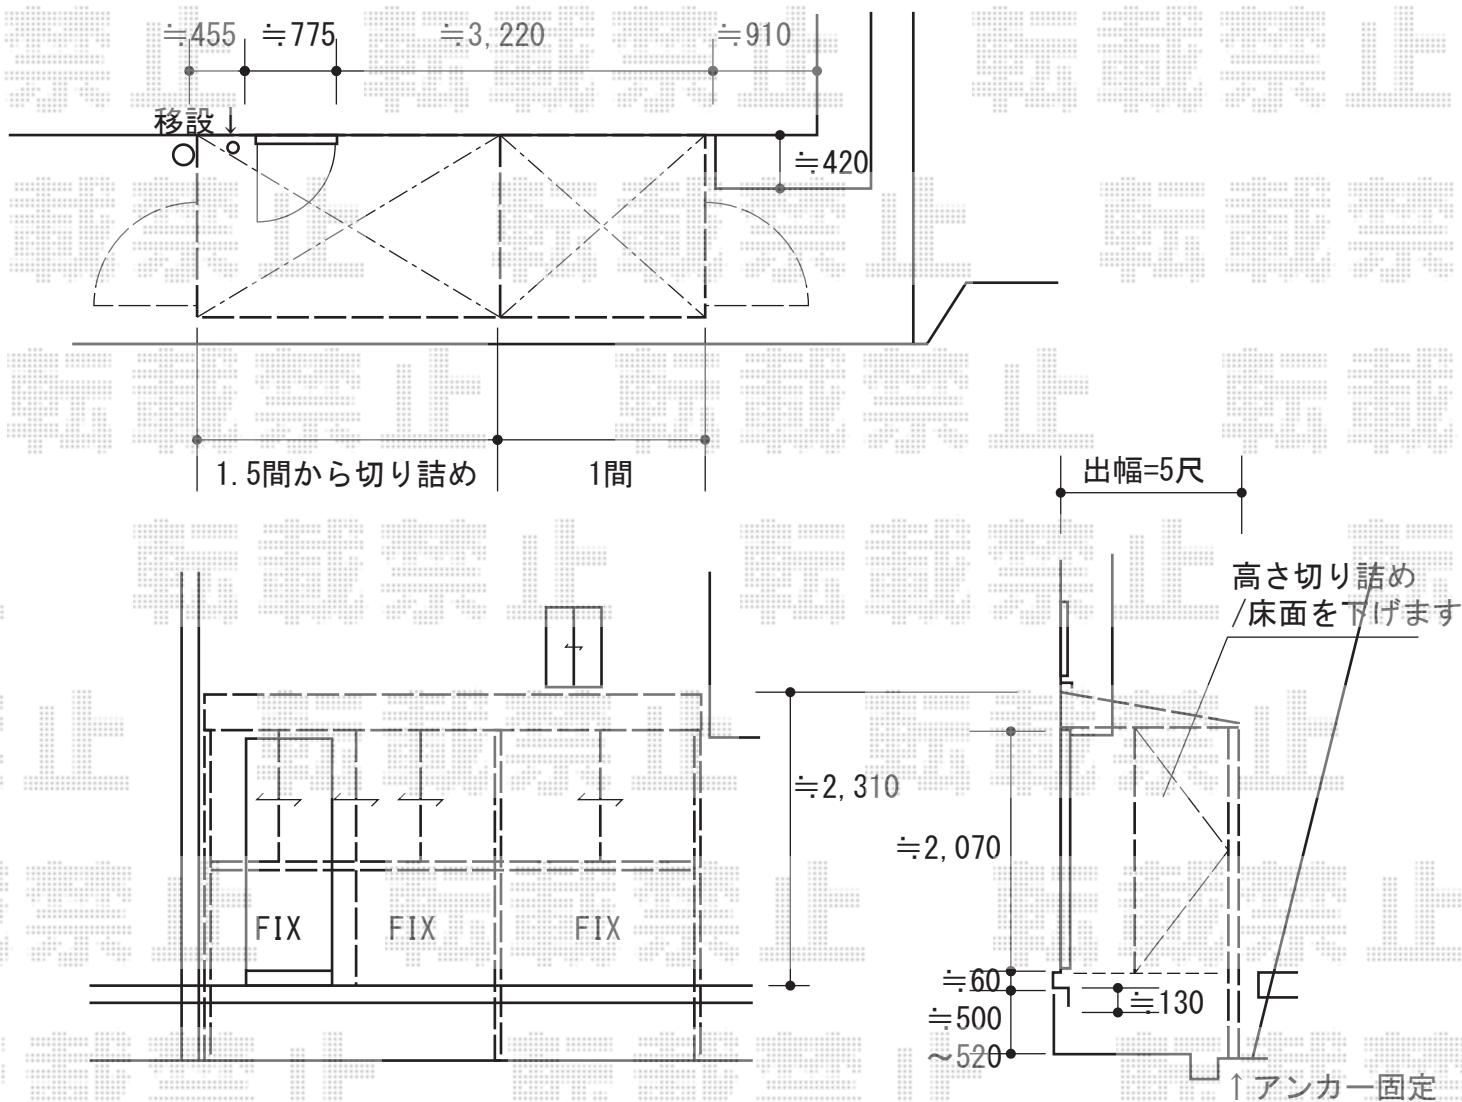

担当者	竹下
-----	----