


カーポート 施工概略図

トステム カーブポートシグマIII 積雪~20cm対応  
幅=2,401mm  
奥行=4,980mm  
色：シャイングレー  
屋根材：ポリカーボネート（ブルースモーク）  
柱仕様：標準柱仕様（有効高 約1,800mm）

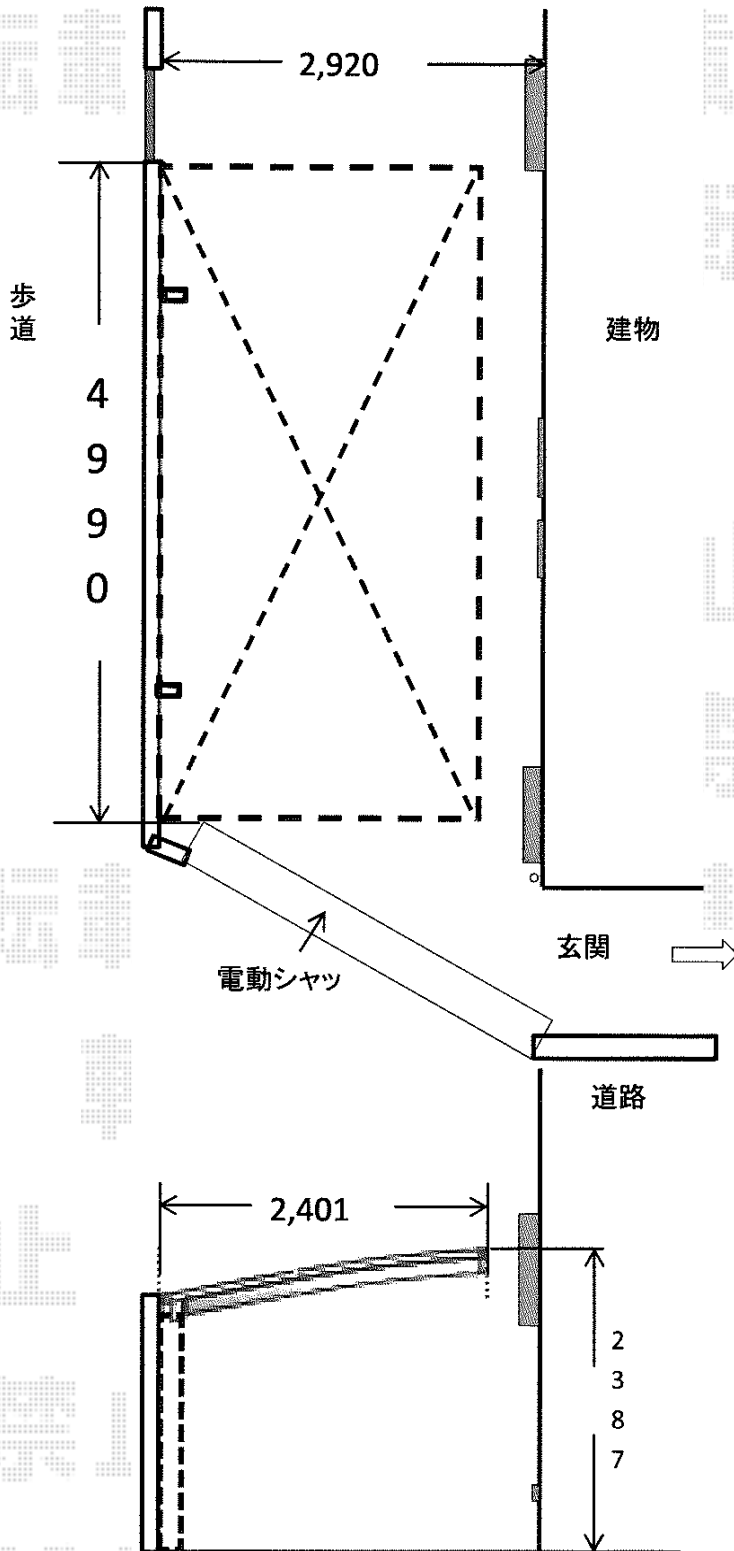

担当者

酒井