


フェンス 施工概略図

積水樹脂 メッシュフェンス G10-R フリー支柱タイプ
本体1枚 (W×H) = (2,000mm×800mm) (¥. 4,370-) ×12枚
支柱: #800 (¥1,380) ×16本
支柱金具: #800 (¥990) ×16セット
パネルコーナー金具: #800 (¥1,730) ×3セット
色: ホワイト
保護キャップ: (¥260) ×5セット

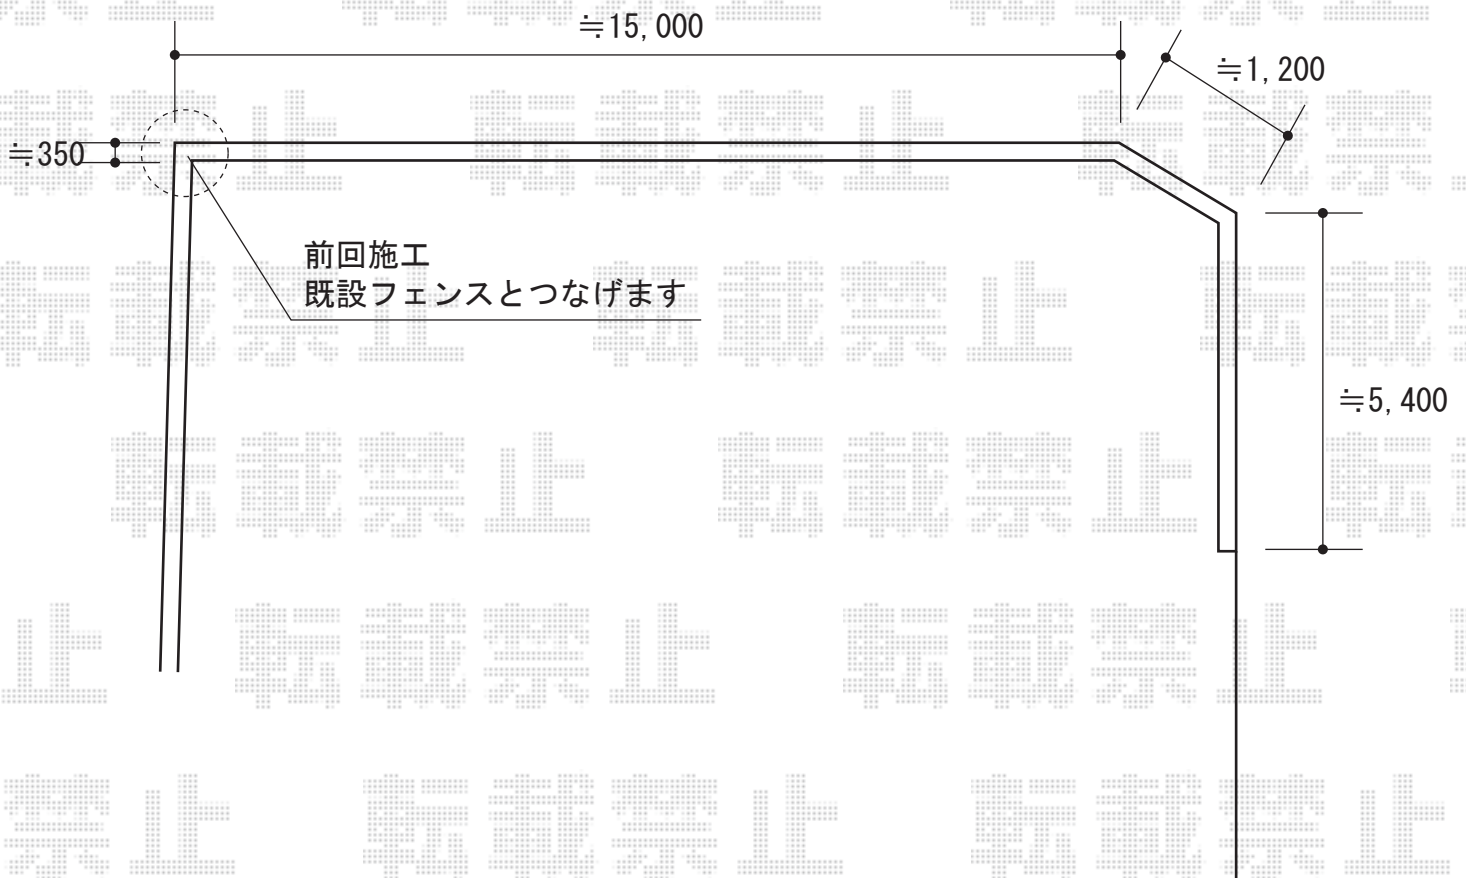

担当者

伏見