


カーポート 施工概略図

YKK AP レイナポートグラン M合掌 積雪~20cm対応
 幅=5,714mm<27・30>
 奥行=5,052mm
 色：プラチナステン
 屋根材：熱線遮断ポリカーボネート(トーマイマット)
 柱仕様：ハイルーフ柱仕様(有効高 約2,350mm)

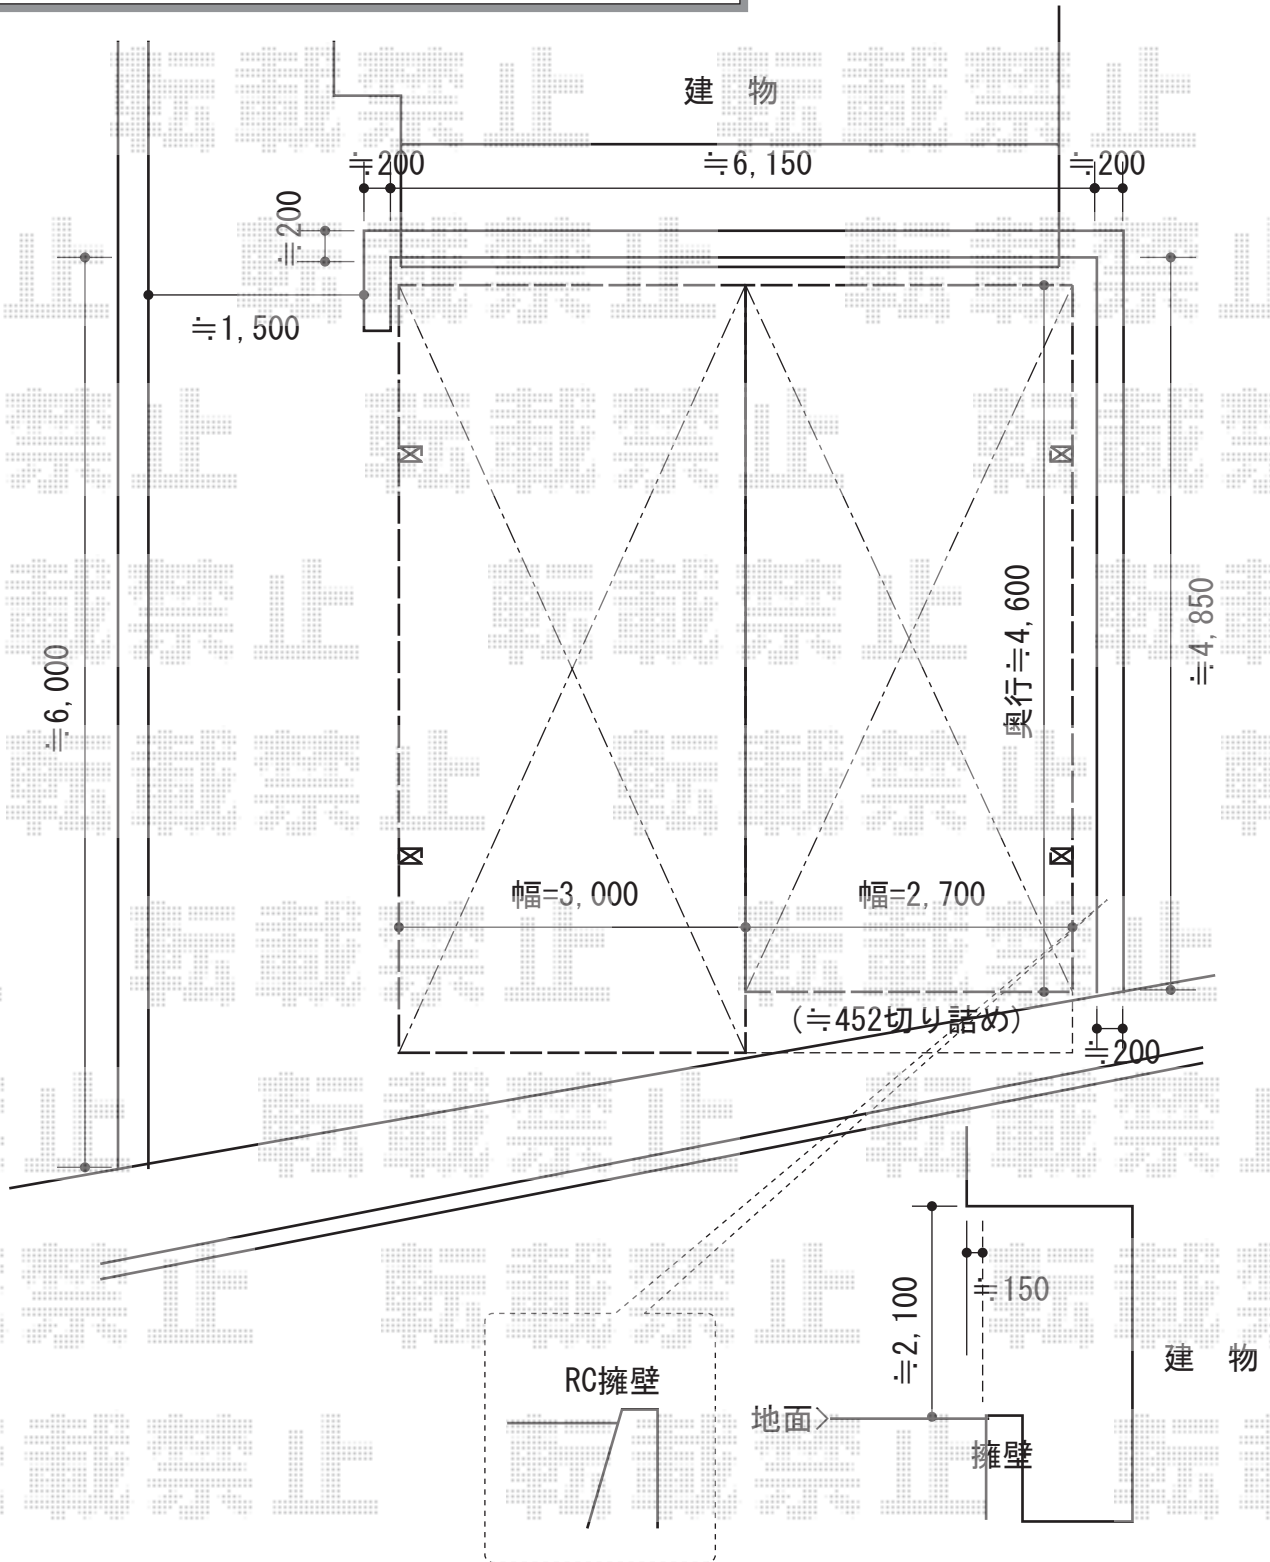

担当者

酒井