


フェンス 施工概略図

TOEX シャレオR4型フェンス
 本体1枚 (W×H) = (1,975×600mm) × 8枚
 柱仕様 : T-6×9本
 部品セット : ×9セット
 色 : マイルドブラック
 端部キャップ : ×1セット

TOEX シャレオR4型フェンス
 本体1枚 (W×H) = (1,975×1000mm) × 11枚
 柱仕様 : T-10×24本
 部品セット : ×24セット
 色 : マイルドブラック
 端部キャップ : ×2セット

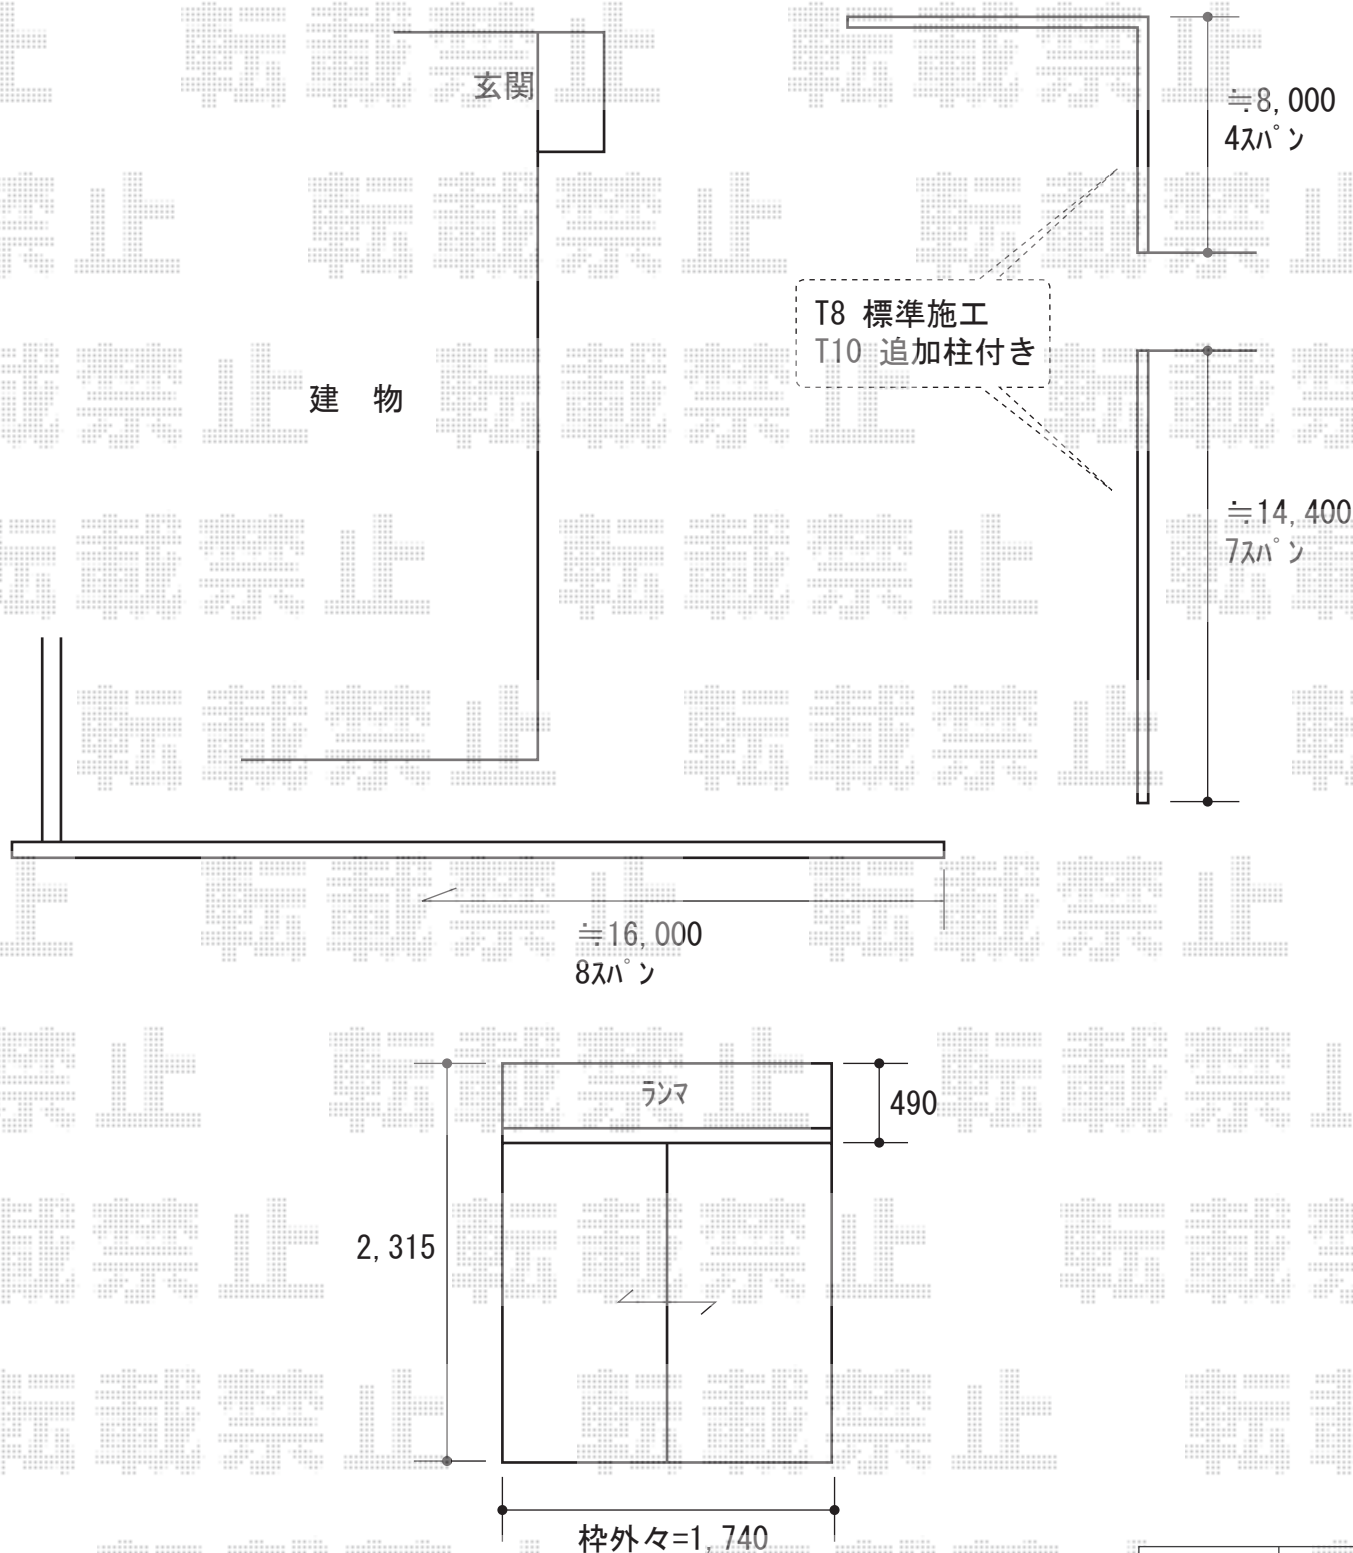

担当者

竹下