


# カーポート 施工概略図

Value Select 【縦連棟用ユニット】 プレシオスポート 積雪~20cm対応  
幅= 2,700mm  
奥行= 5,052mm  
色： ノープルステン  
屋根材： 熱線遮断ポリカーボネート (スカイブルーマット調)  
柱仕様： ハイルフ柱仕様 (有効高 約2,250mm)

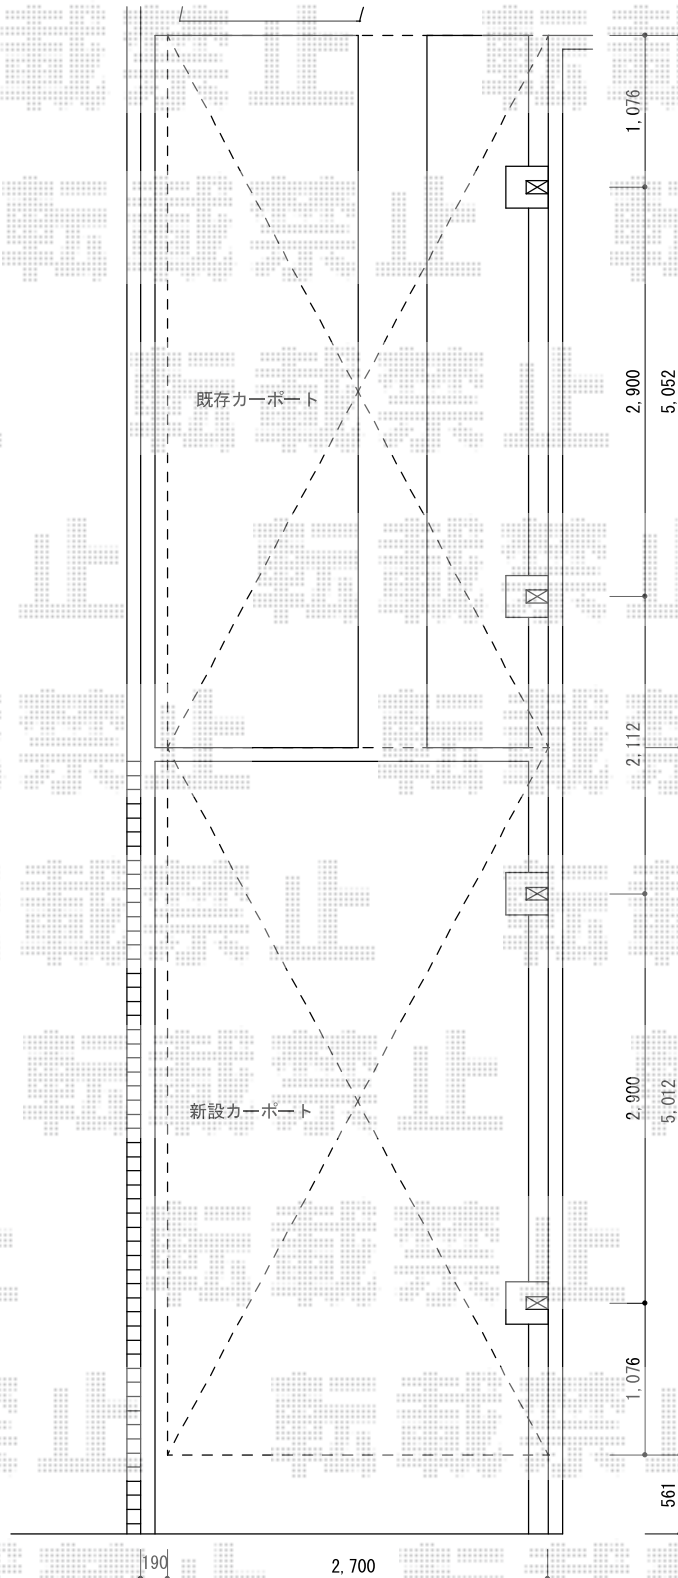

担当者	西村
-----	----