


カーポート+テラス屋根 施工概略図

YKK AP ヴェクターテラス R型 テラスタイプ 単体 積雪~20cm対応  
 間口=関東間2.5間通し (柱芯々4,395mm 屋根幅4,580mm)  
 出幅=6尺 (1,770mm)  
 色: プラチナステン  
 屋根材: ポリカーボネート (トーマイマツト)  
 柱仕様: 柱標準タイプ (柱2本)  
 施工方法: 下止め仕様

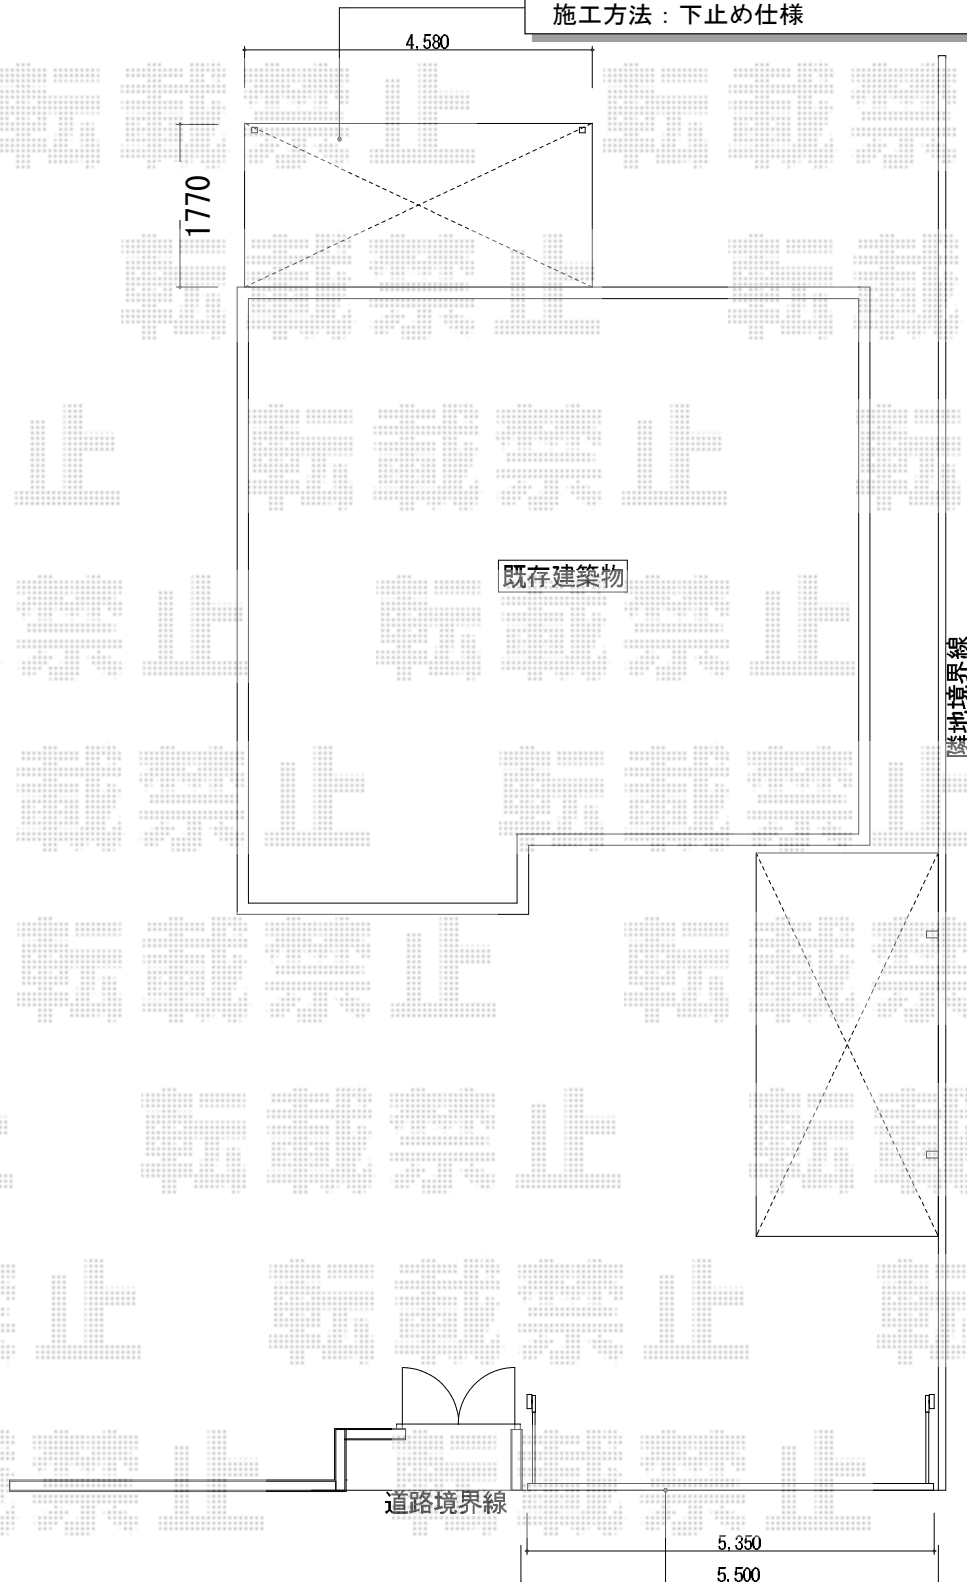

TOEX ワイドオーバードアS2型 手動式 54-12  
 本体 (W×H) = (5,350mm×1,200mm)  
 色: シャイングレー  
 柱仕様: ハイルフ柱仕様 (有効通過高2,150mm)  
 駆動: 手動式

担当者	谷
-----	---