


カーポート 施工概略図

YKK AP レイナポートグラン 積雪~20cm対応
幅=2,700mm
奥行=5,052mm
色：ホワイト
屋根材：熱線遮断ポリカーボネート(トーマイマツト)
柱仕様：標準柱仕様(有効高 約2,000mm)

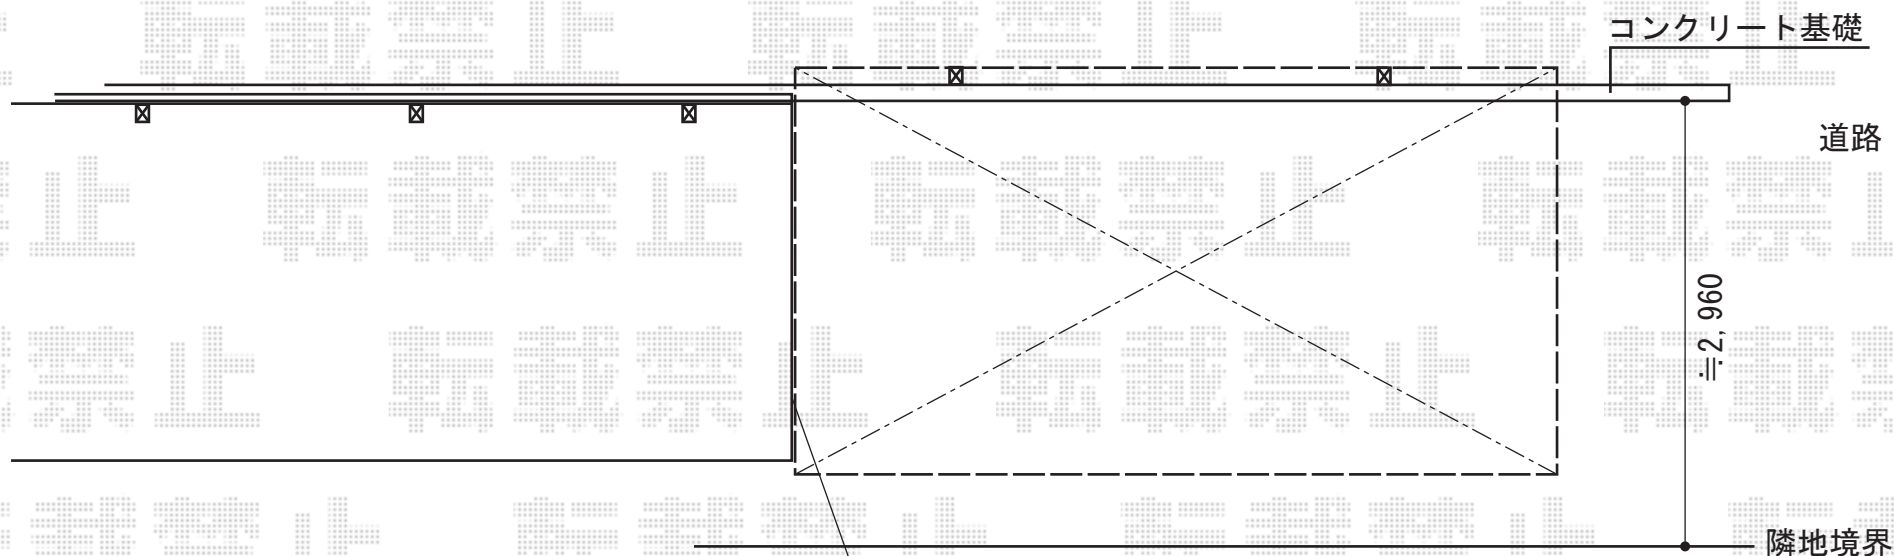

ボルト ナット取付け・コーキング処理を施します。