


カーポート 施工概略図

YKK AP レイナポートグラン 積雪~20cm対応
 幅=2,700mm
 奥行=5,768mm
 色：ブラウン
 屋根材：熱線遮断ポリカーボネート(トーマイマツト)
 柱仕様：標準柱仕様(有効高 約2,000mm)

YKK AP レイナポートグラン 着脱式サポート柱 標準 2本入り
 色：ブラウン
 数量：1セット

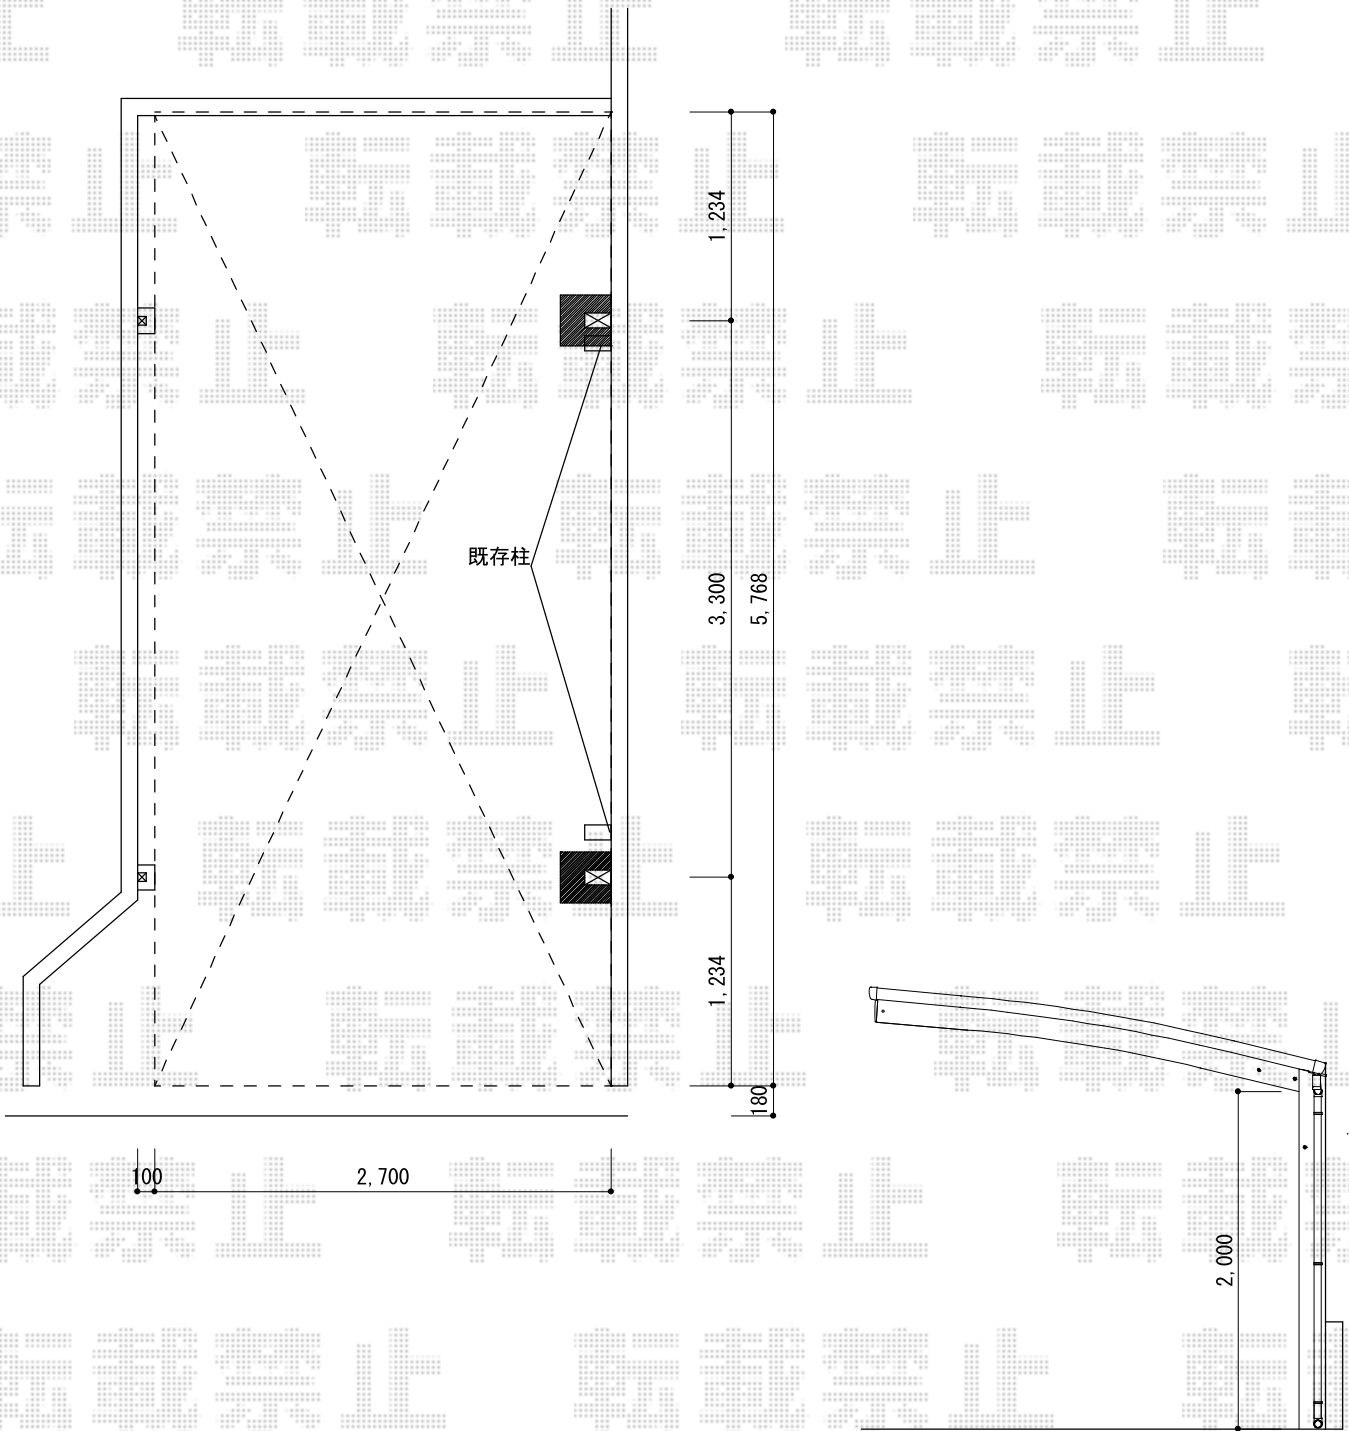

担当者

西村