


# カーポート 施工概略図

YKK AP レイナポートグラン 積雪~20cm対応  
幅= 2,400mm  
奥行= 5,052mm  
色： ブラウン  
屋根材： ポリカーボネート（スモークブラウン）  
柱仕様： 標準柱仕様（有効高 約2,000mm）

YKK AP 着脱式サポート 標準・ハイルーフ兼用 2本入り  
色： ブラウン  
数量： 1セット

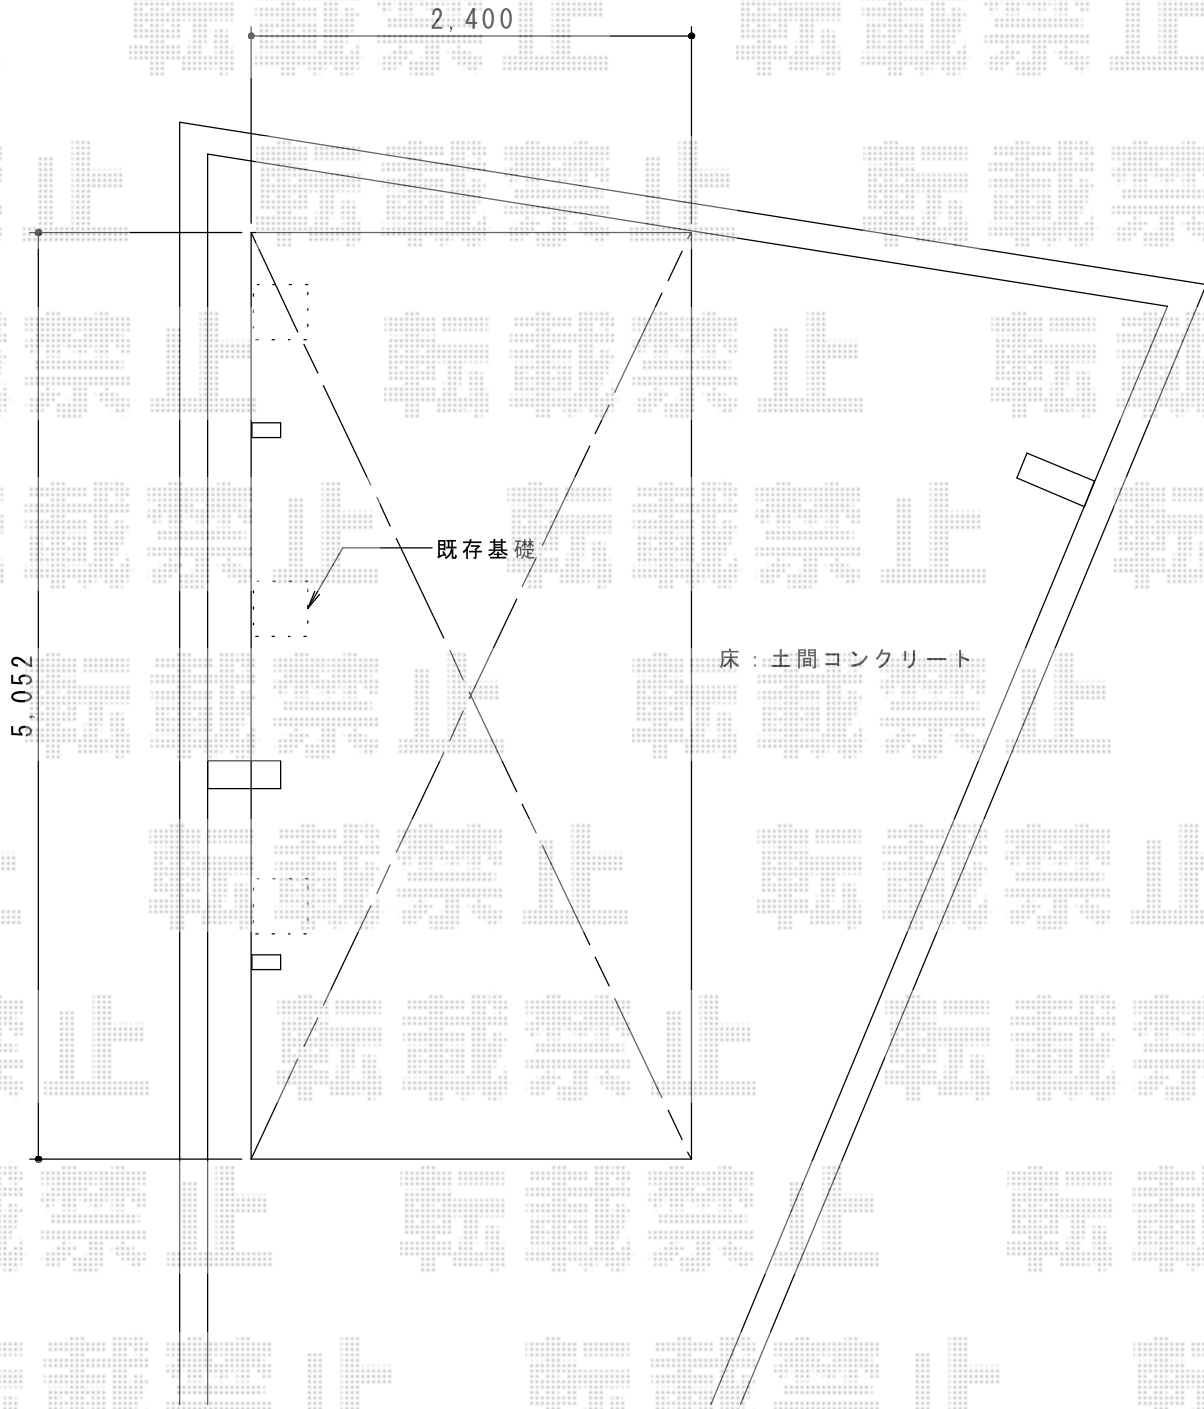

担当者

栢田