


カーポート 施工概略図

YKK AP レイナワンポートグラン 積雪～20cm対応  
幅= 3,034mm  
奥行= 5,052mm  
色： ブラウン  
屋根材： ポリカーボネート（スモークブラウン）  
柱仕様： 標準柱仕様（有効高 約2,000mm）

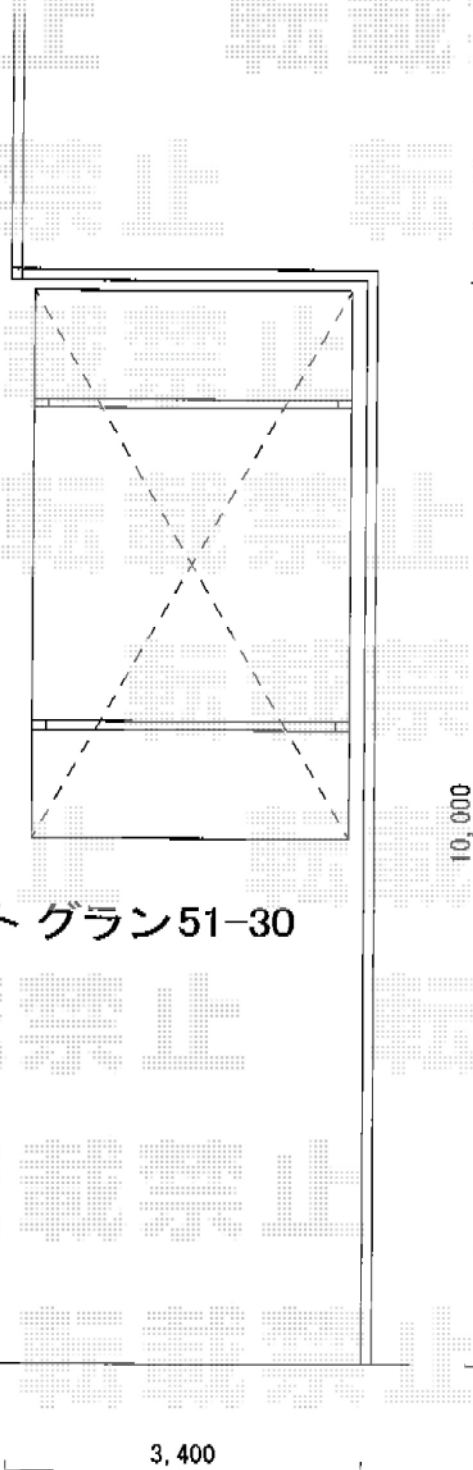

レイナワンポート グラン51-30

担当者

栢田