


エクステリア 施工概略図

トステム テールポートシグマIII 縦連棟 積雪~20cm対応
 幅= 2,700mm
 奥行= 9,922mm
 色: 【未定】
 屋根材: 【仮】ポリカーボネート (【未定】)
 柱仕様: ロング柱23仕様 (有効高 約2,300mm)

着脱式サポート(補助柱) (1本入り)
 仕様: ロング柱23用
 色: 【未定】
 数量: 4セット

Value Select 【提案】トリップゲート
 RA型 ノンレール 片開き 35S
 開口幅= 3,472mm
 全幅= 3,572mm
 たたみ幅= 371mm
 高さ= 1,182mm
 色: 【未定】
 キャスター数: 2箇所
 落棒数: 2本

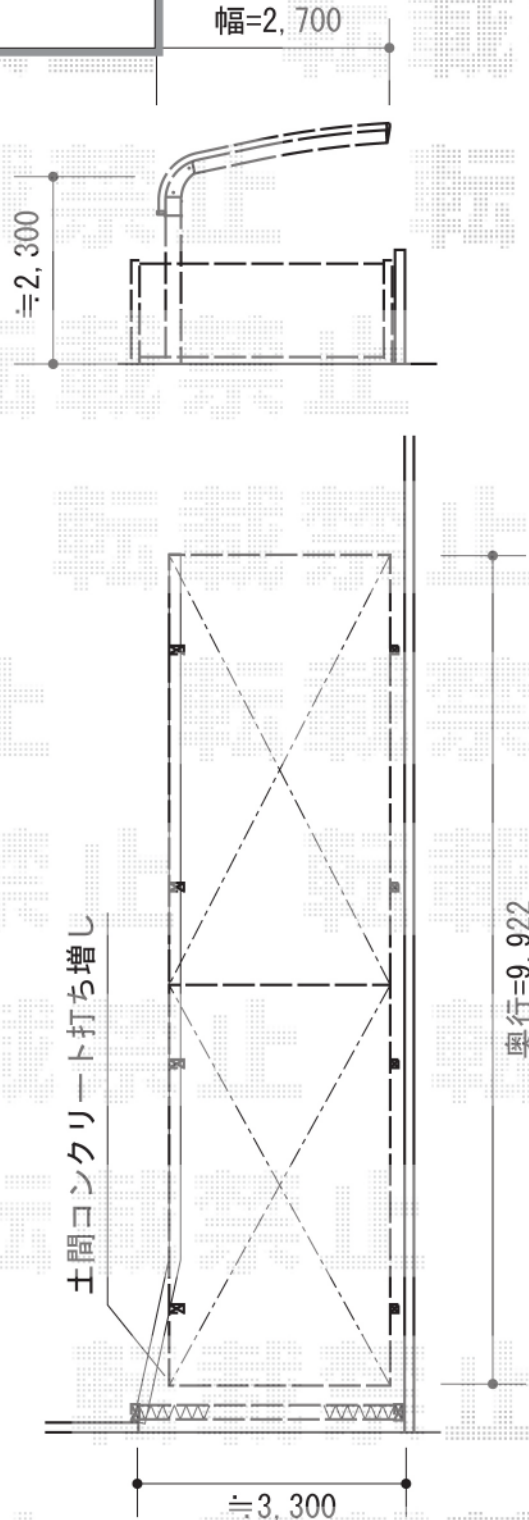

担当者

谷岡